




敷地内排水浄化処理装置「バイオクリーンシステム」 工事仕様書

合併浄化槽 11～14人槽用 標準仕様

標準仕様平面図 S 1:30

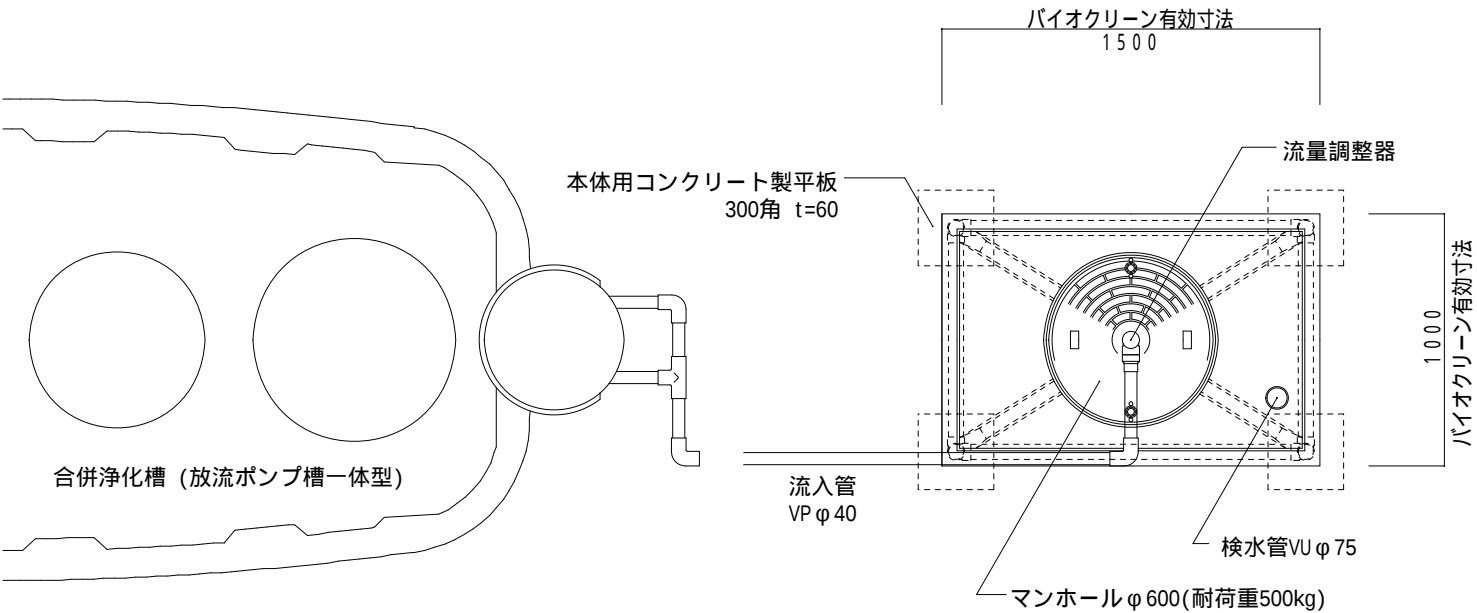

標準仕様断面図 S 1:30

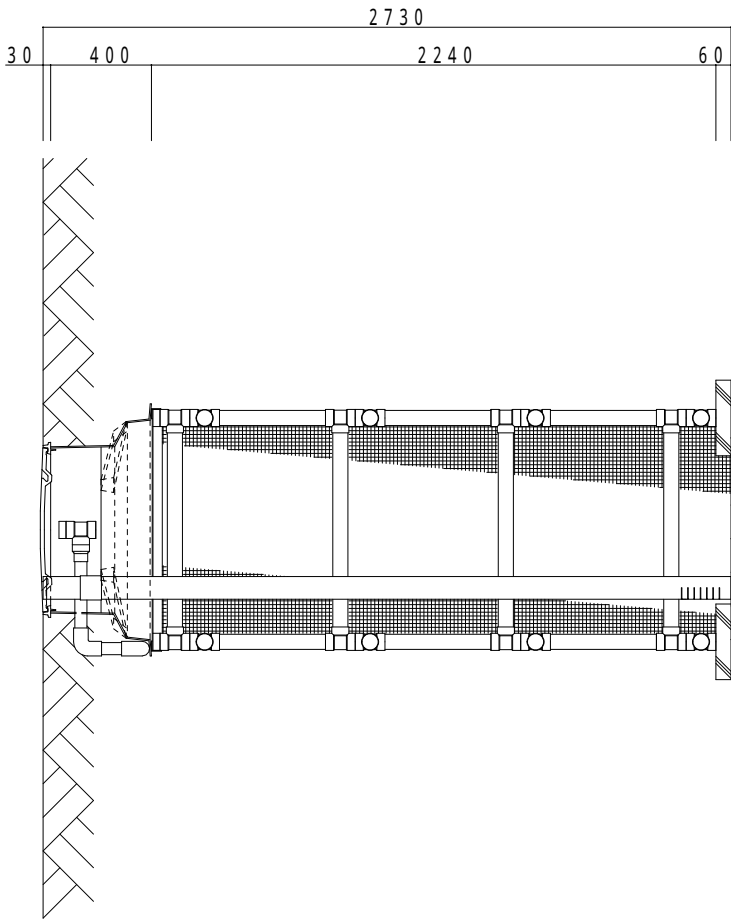
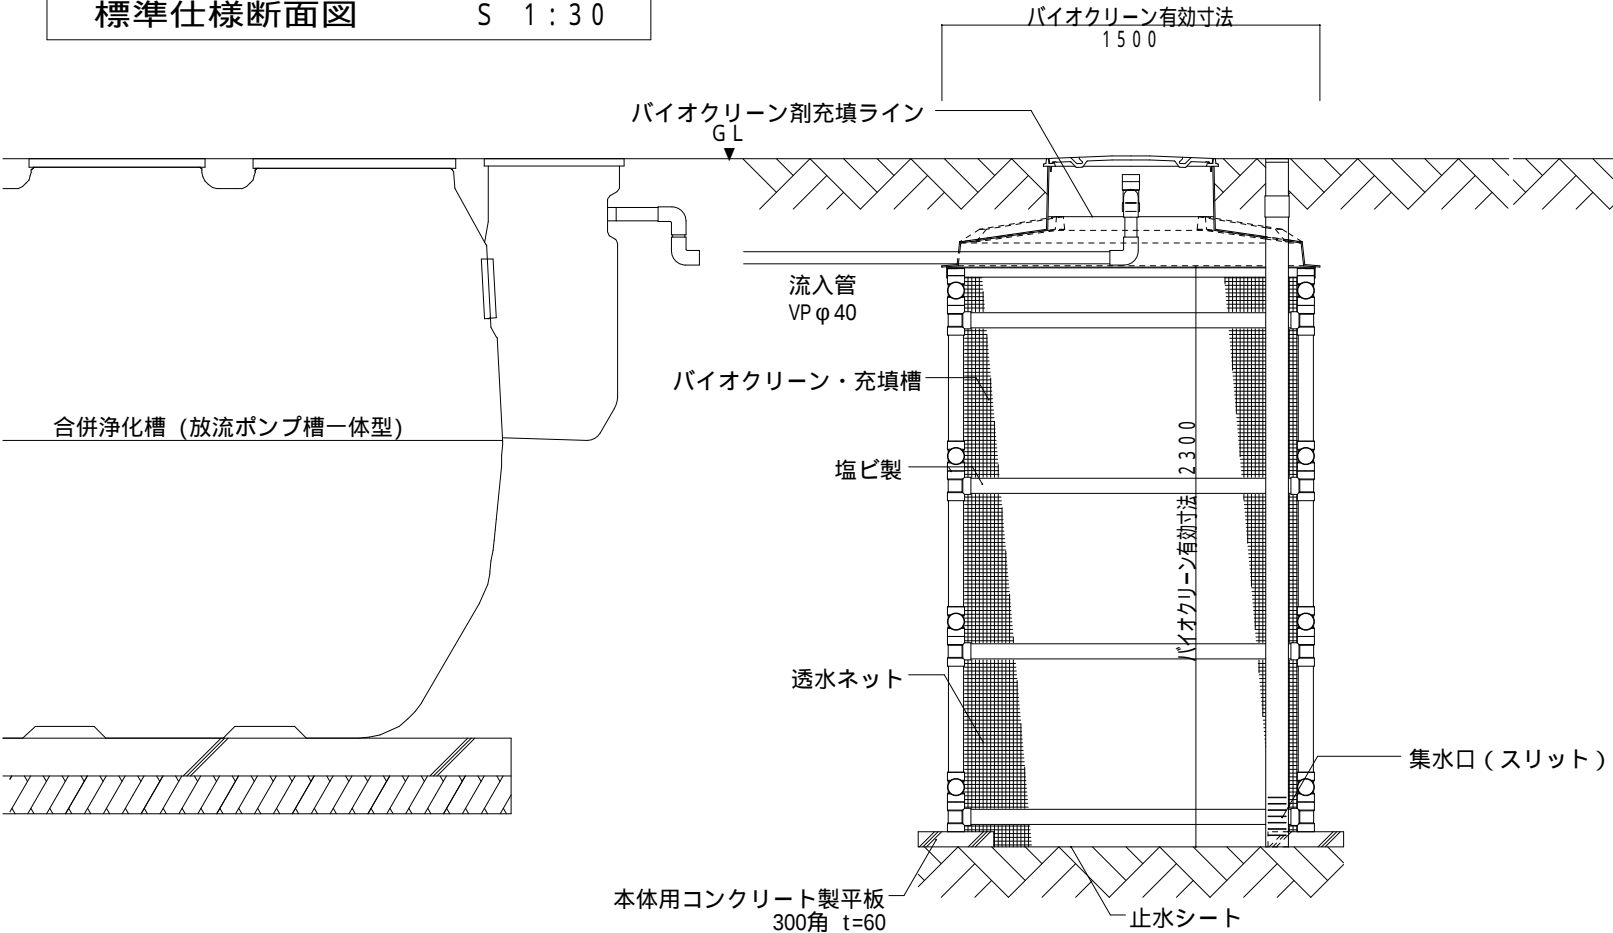


| 仕 様 書                                                                                        |                          |
|----------------------------------------------------------------------------------------------|--------------------------|
| 処理人槽                                                                                         | 合併浄化槽<br>11～14人槽用        |
| バイオクリーン槽<br>寸法                                                                               | L×W×H(m)<br>1.0×1.5×2.73 |
| 有効浸透壁面積                                                                                      | 11.5 m <sup>2</sup>      |
| 処理能力水量                                                                                       | 2,875 L/日                |
| バイオクリーン剤<br>使用量                                                                              | 3.75 m <sup>3</sup>      |
| 1、敷地条件・地質状況・地下水水位等により、槽寸法<br>槽形状が変更になる場合があります。<br>2、当仕様は浸透壁面の浸透水量を250ℓ/㎡・日と設定して<br>算定したものです。 |                          |

掘削寸法図

地山の掘削土量 6.39m<sup>3</sup>

発生残土量 7.67m<sup>3</sup> (変化率1.2で計算)

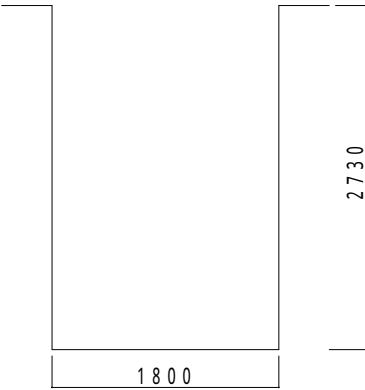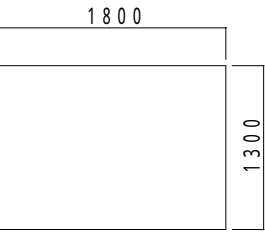

H21.3.1

株式会社バイオクリーン

〒321-0971 栃木県宇都宮市海道町851-3

TEL:028-660-8022 FAX:028-660-8033