


敷地内排水浄化処理装置「バイオクリーンシステム」 工事仕様書

合併浄化槽 15～20人槽用 標準仕様




標準仕様平面図

S 1:30

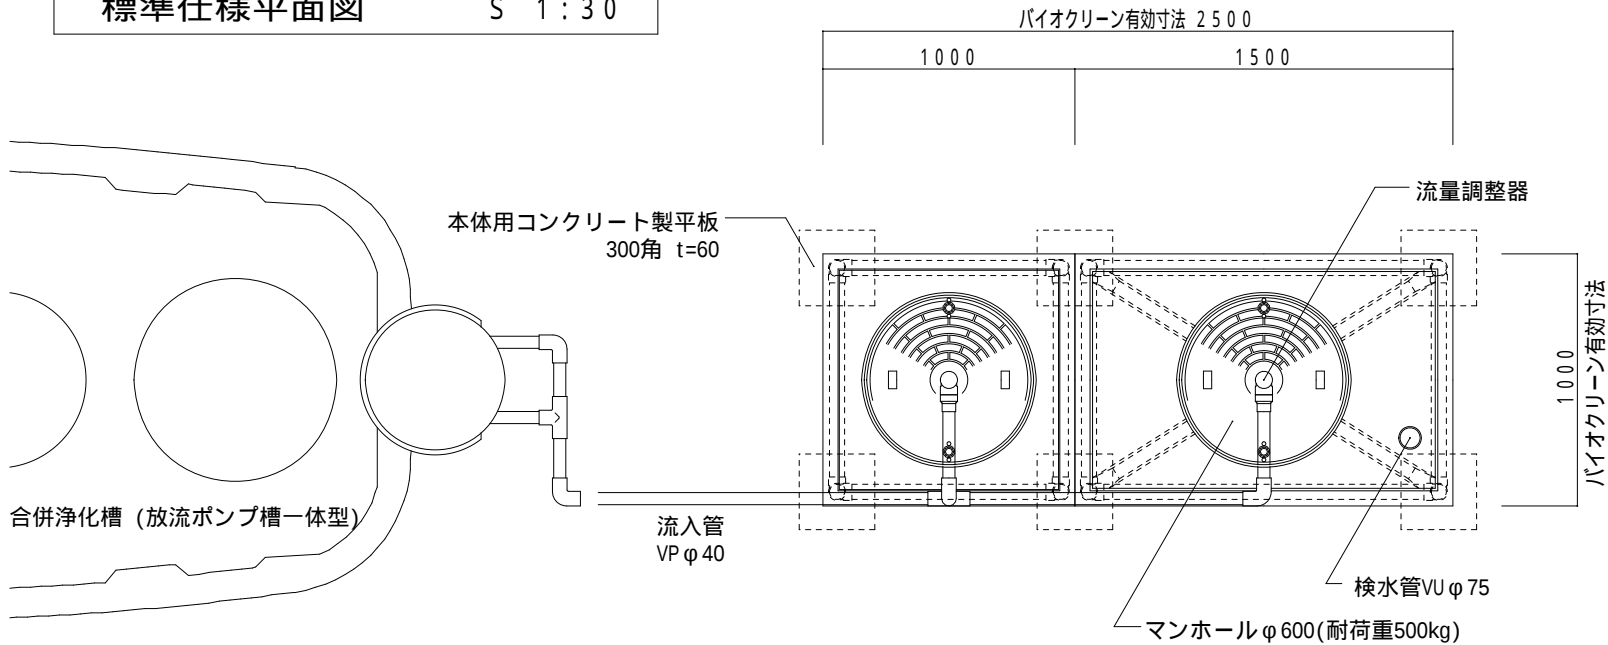

標準仕様断面図


S 1:30

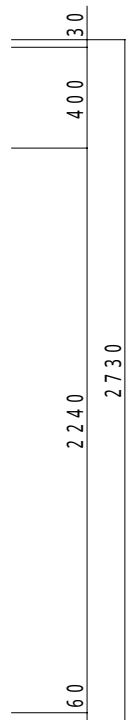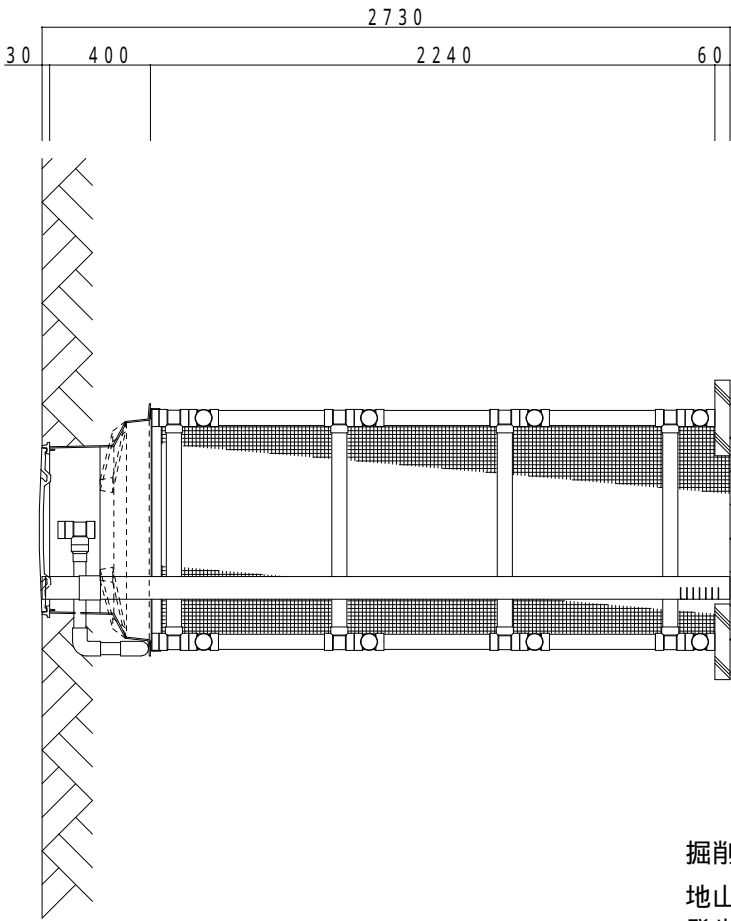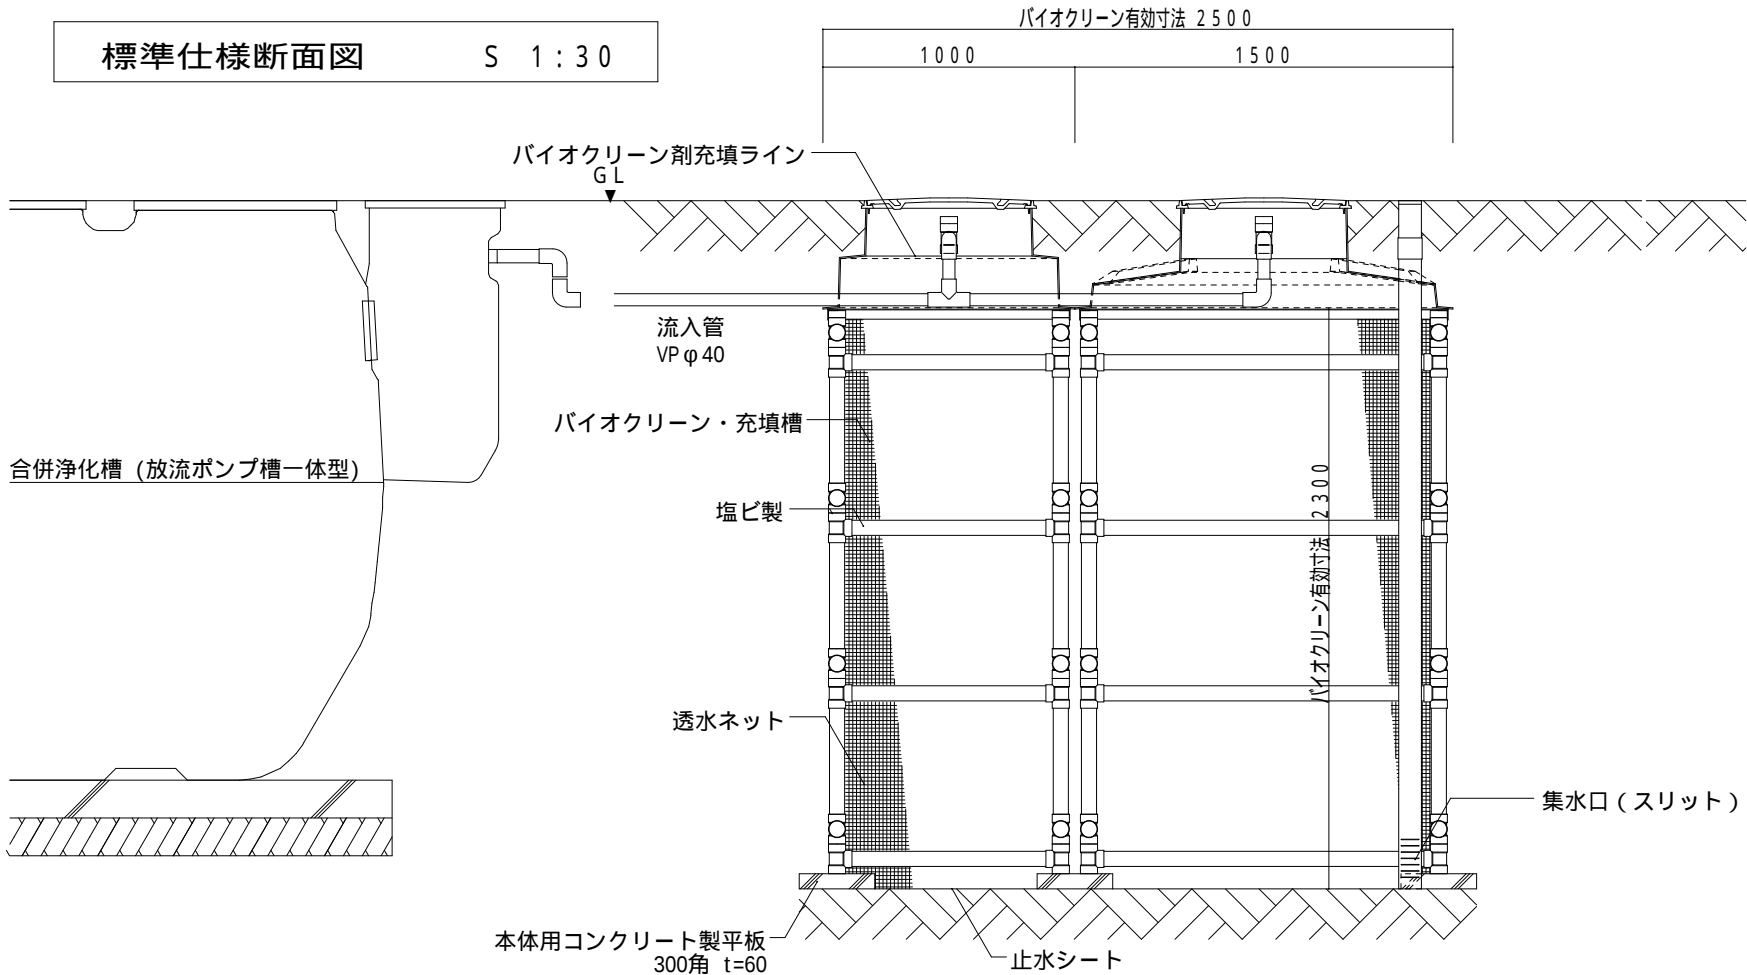

仕 様 書	
処理人槽	合併浄化槽 15～20人槽用
バイオクリーン槽 寸法	L×W×H (m) 1.0 X 2.5 X 2.73
有効浸透壁面積	16.1 m ²
処理能力水量	4,025 L/日
バイオクリーン剤 使用量	6.25 m ³
1、敷地条件・地質状況・地下水水位等により、槽寸法 槽形状が変更になる場合があります。 2、当仕様は浸透壁面の浸透水量を250ℓ/m ² ・日と設定して 算定したものです。	

掘削寸法図

地山の掘削土量 9.94m³
発生残土量 11.92m³ (変化率1.2で計算)

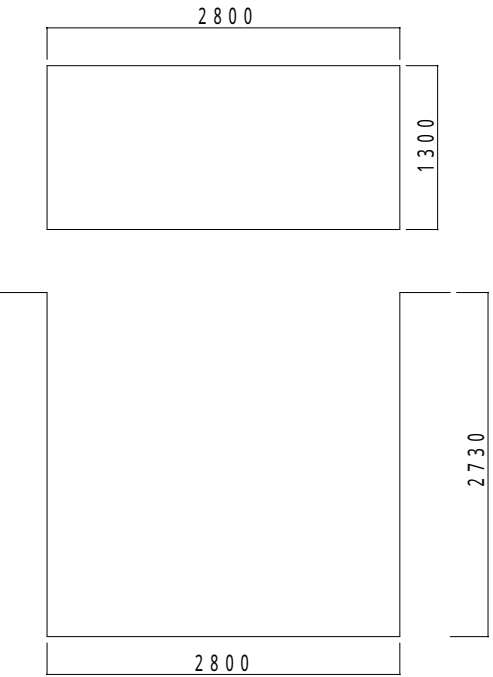

H21.3.1

株式会社バイオクリーン

〒321-0971 栃木県宇都宮市海道町851-3

TEL: 028-660-8022 FAX: 028-660-8033