


敷地内排水浄化処理装置「バイオクリーンシステムIII」 工事仕様書

合併浄化槽 21～25人槽用 標準仕様



標準仕様平面図

S 1：40

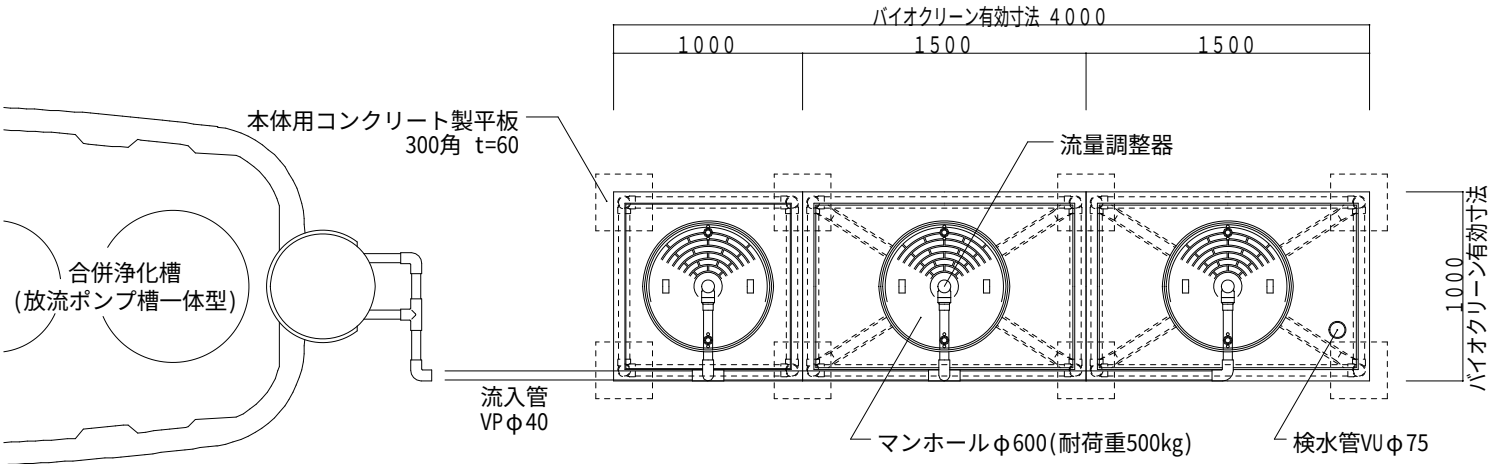


標準仕様断面図

S 1：40

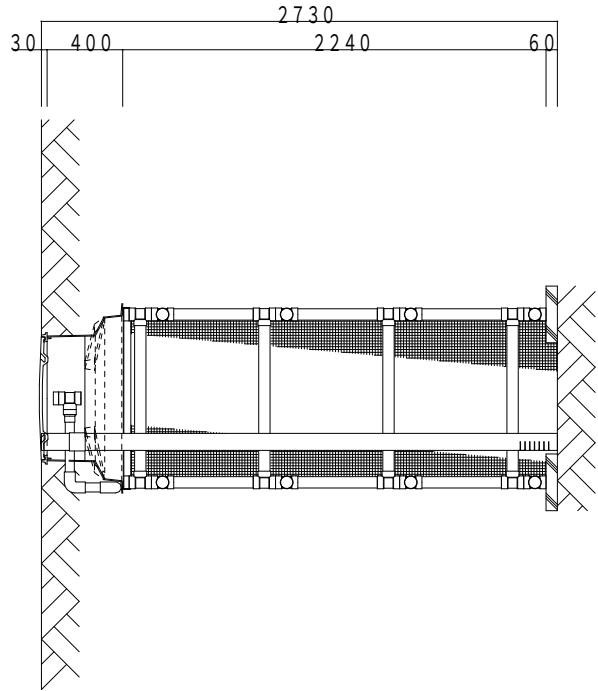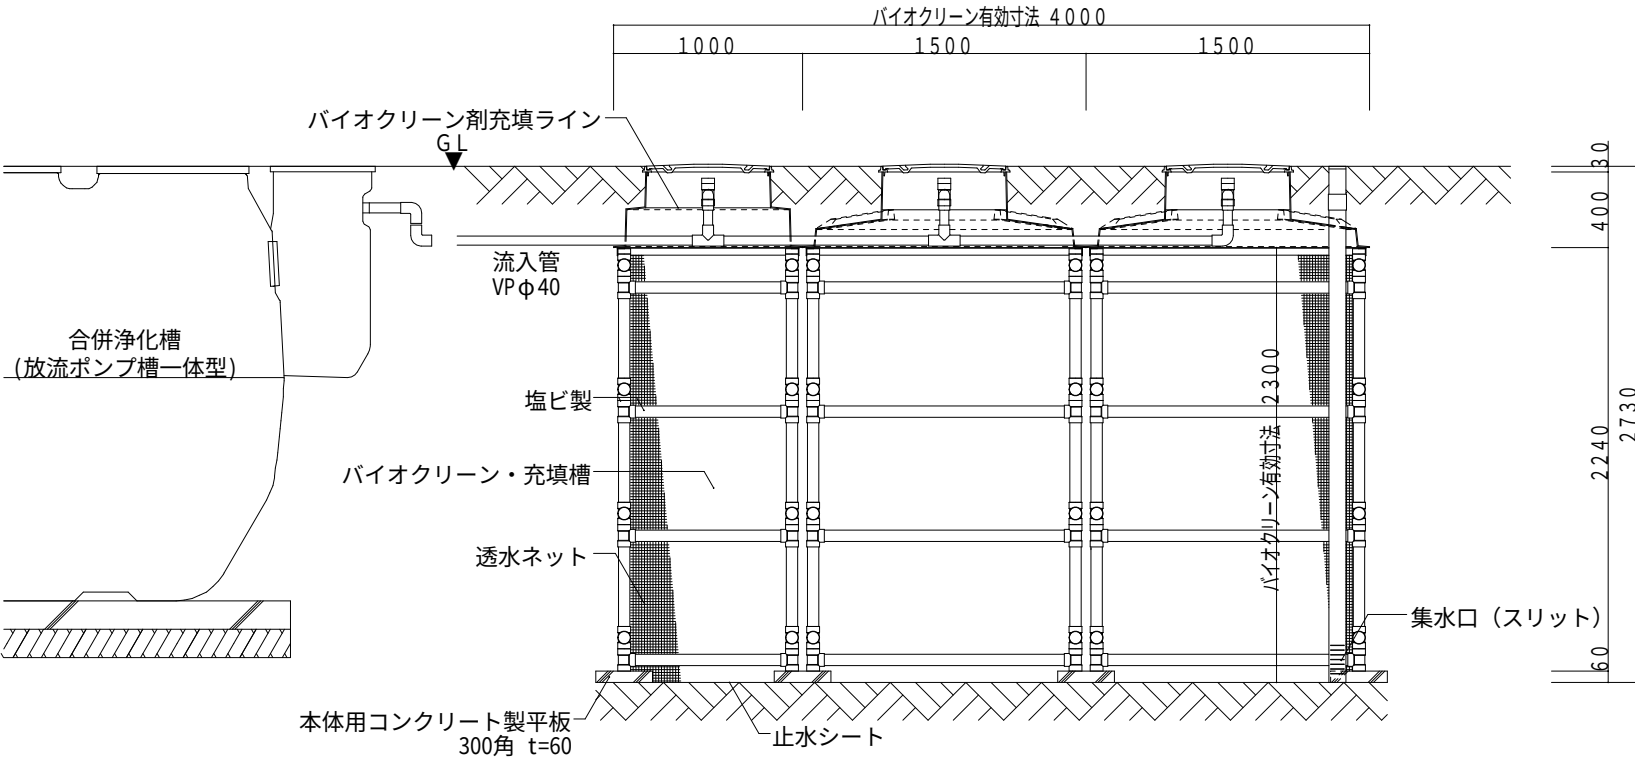

掘削寸法図

地山の掘削土量 15.26m³
発生残土量 18.31m³ (変化率1.2で計算)

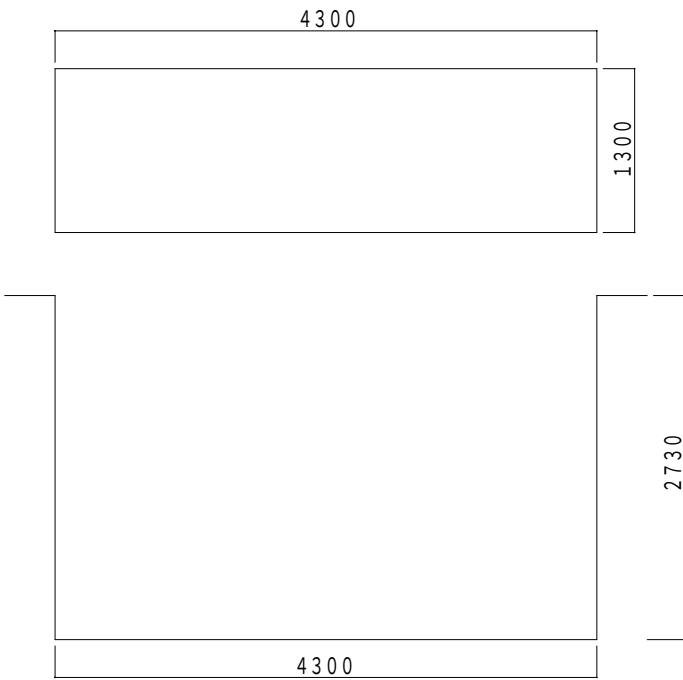

H21. 3. 1

株式会社バイオクリーン

〒321-0971 栃木県宇都宮市海道町851-3

TEL：028-660-8022 FAX：028-660-8033