



敷地内排水浄化処理装置「バイオクリーンシステム」 工事仕様書

合併浄化槽 31～35人槽用 駐車場仕様


仕 様 書	
処理人槽	合併浄化槽 31～35人槽用
バイオクリーン槽 寸法	L×W×H (m) 1.0 X 5.0 X 2.75
有効浸透壁面積	29.9 m ²
処理能力水量	7,475 L/日
バイオクリーン剤 使用量	13.75 m ³

1、敷地条件・地質状況・地下水水位等により、槽寸法
槽形状が変更になる場合があります。
2、当仕様は浸透壁面の浸透水量を250ℓ/m²・日と設定して
算定したものです。


駐車場仕様平面図 S 1:40

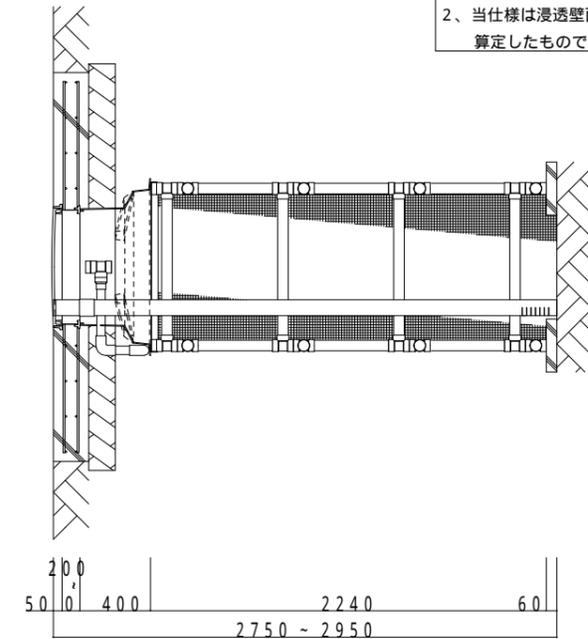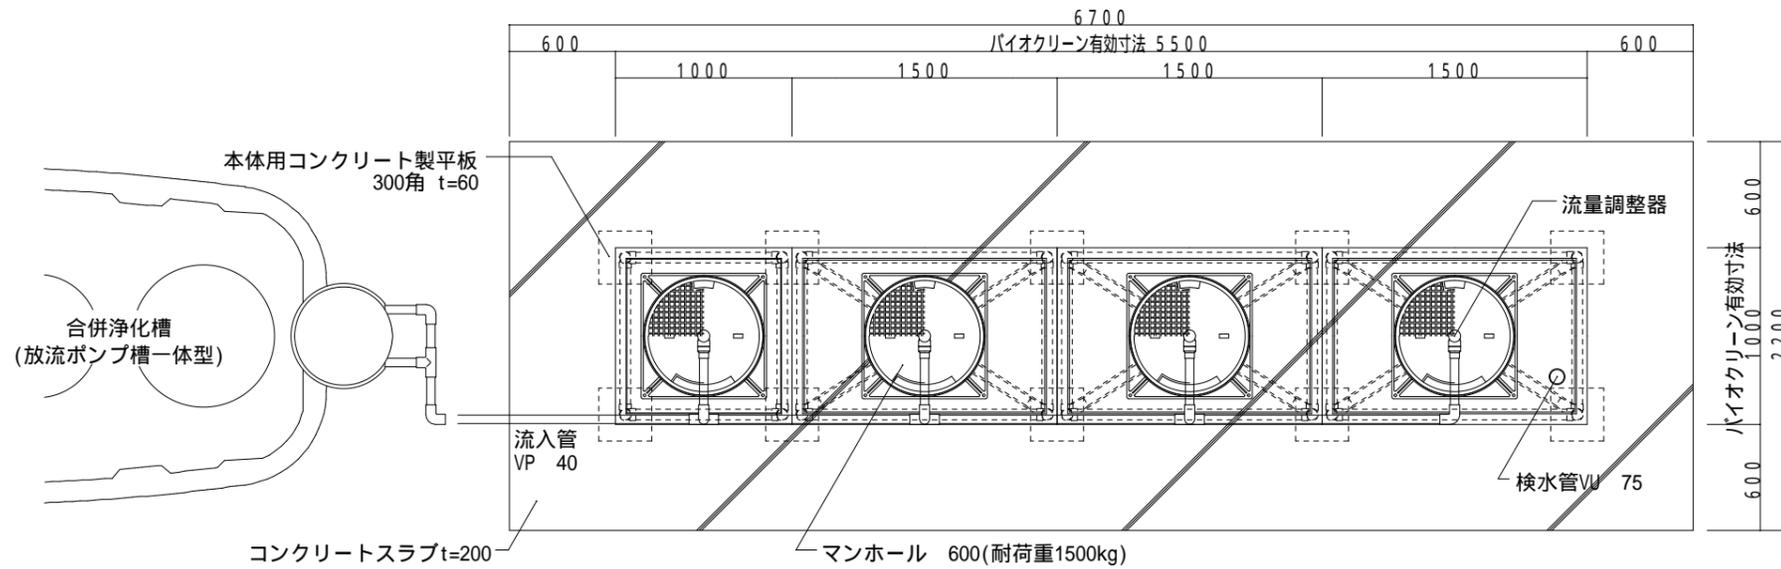

駐車場仕様断面図 S 1:40

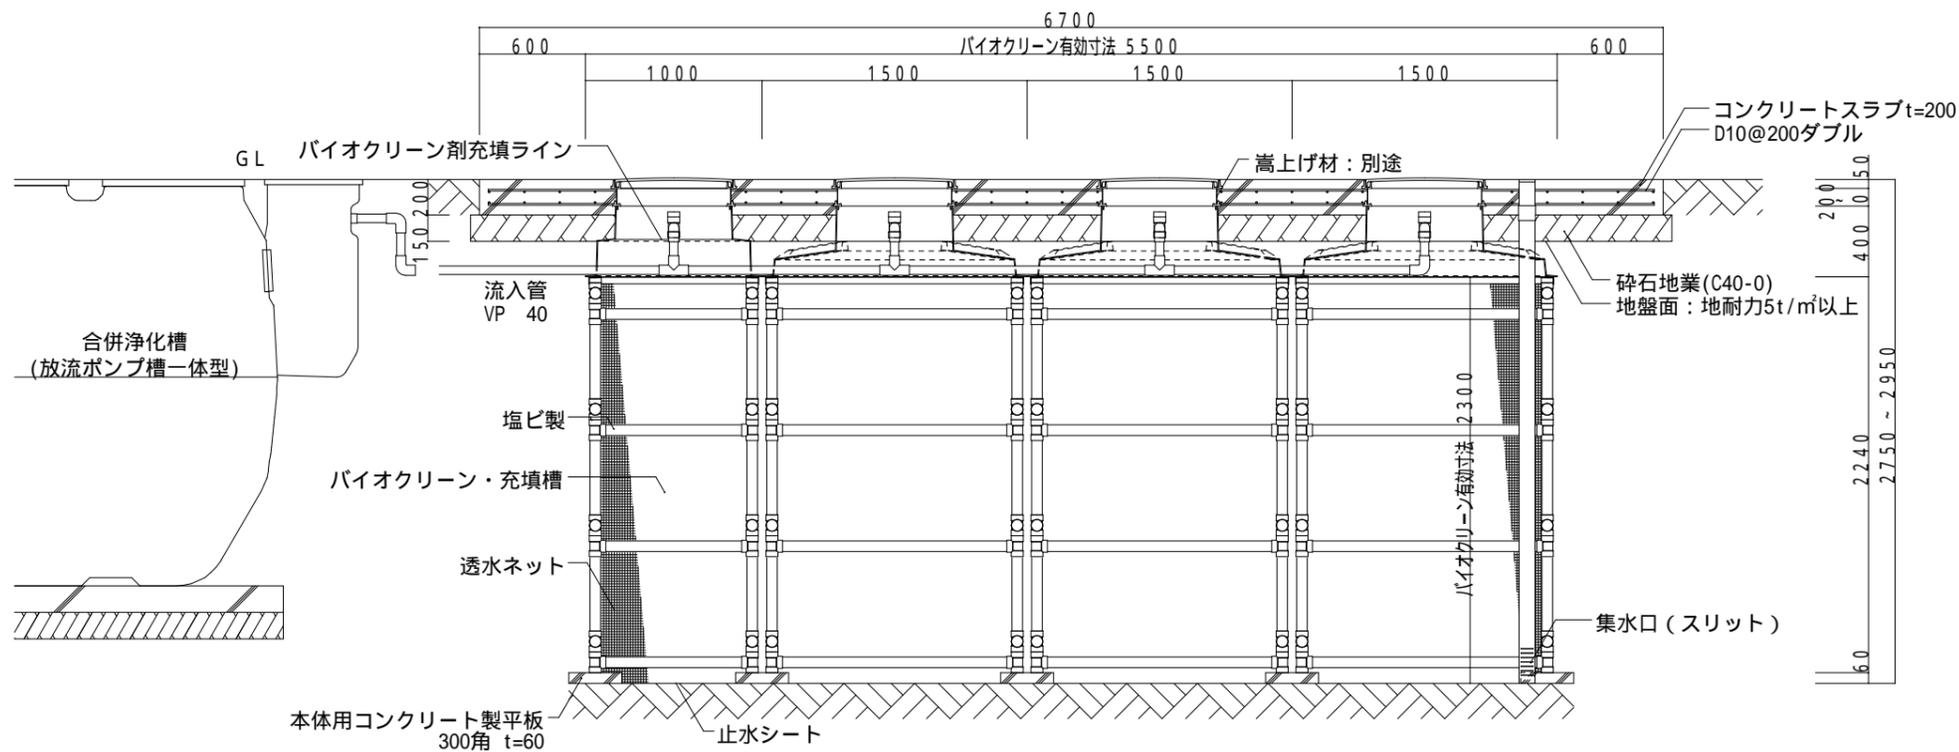

掘削寸法図(高上げ無しの場合)
地山の掘削土量 20.74m³
発生残土量 24.88m³ (変化率1.2で計算)

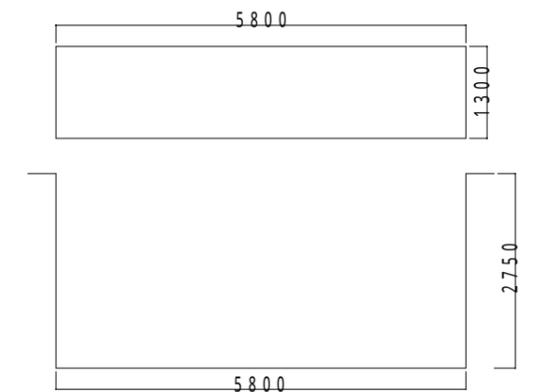

H21.3.1

株式会社バイオクリーン
〒321-0971 栃木県宇都宮市海道町851-3
TEL:028-660-8022 FAX:028-660-8033