
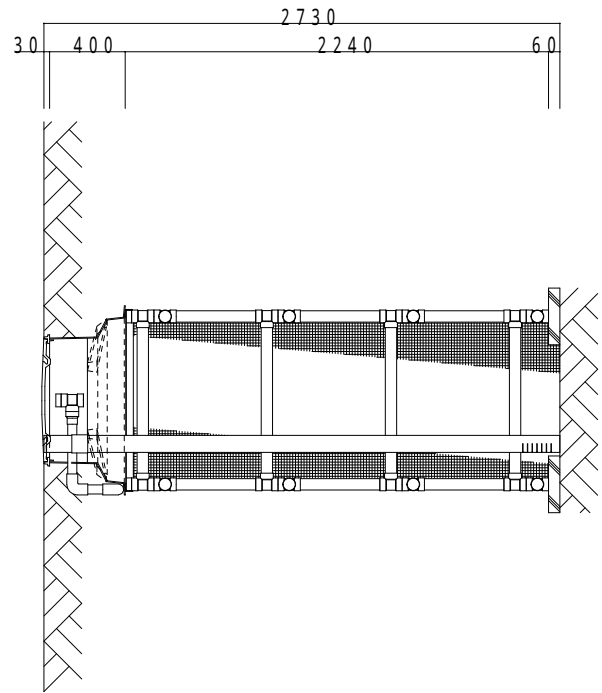


敷地内排水浄化処理装置「バイオクリーンシステム」 工事仕様書

合併浄化槽 31～35人槽用 標準仕様

標準仕様平面図


S 1 : 4 0

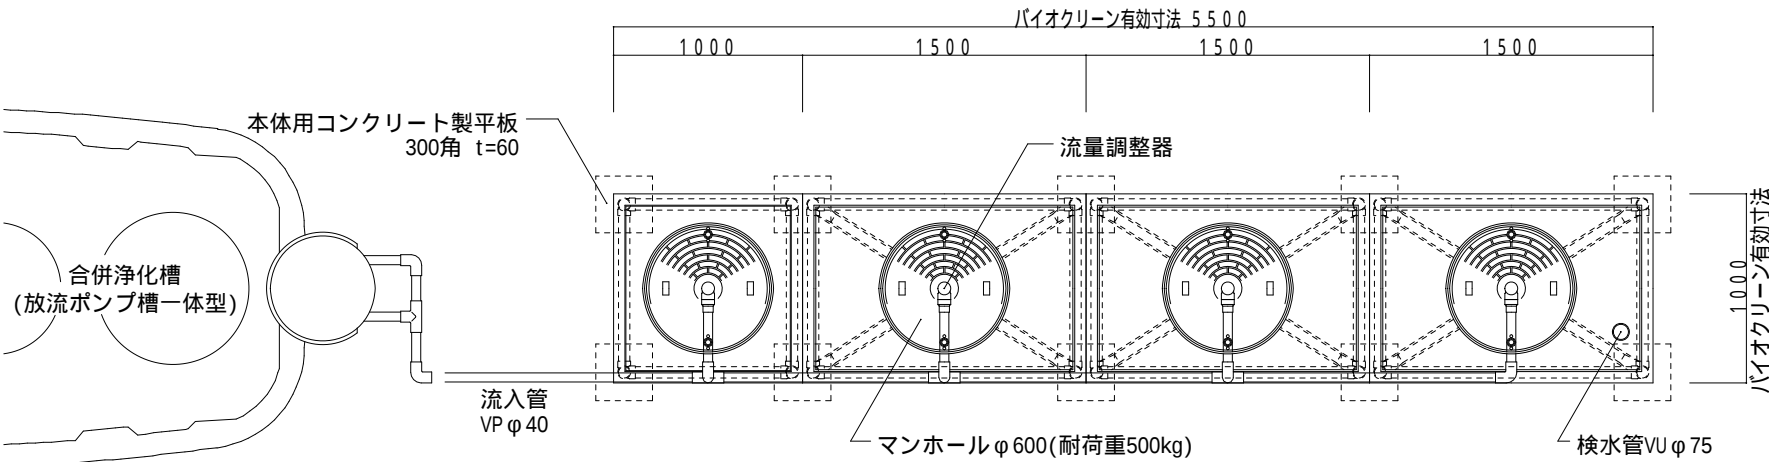


仕 様 書	
処理人槽	合併浄化槽 31～35人槽用
バイオクリーン槽 寸法	L×W×H (m) 1.0 X 5.5 X 2.73
有効浸透壁面積	29.9 m ²
処理能力水量	7,475 L/日
バイオクリーン剤 使用量	13.75 m ³
1、敷地条件・地質状況・地下水水位等により、槽寸法 槽形状が変更になる場合があります。 2、当仕様は浸透壁面の浸透水量を250ℓ/㎡・日と設定して 算定したものです。	

標準仕様断面図

S 1 : 4 0

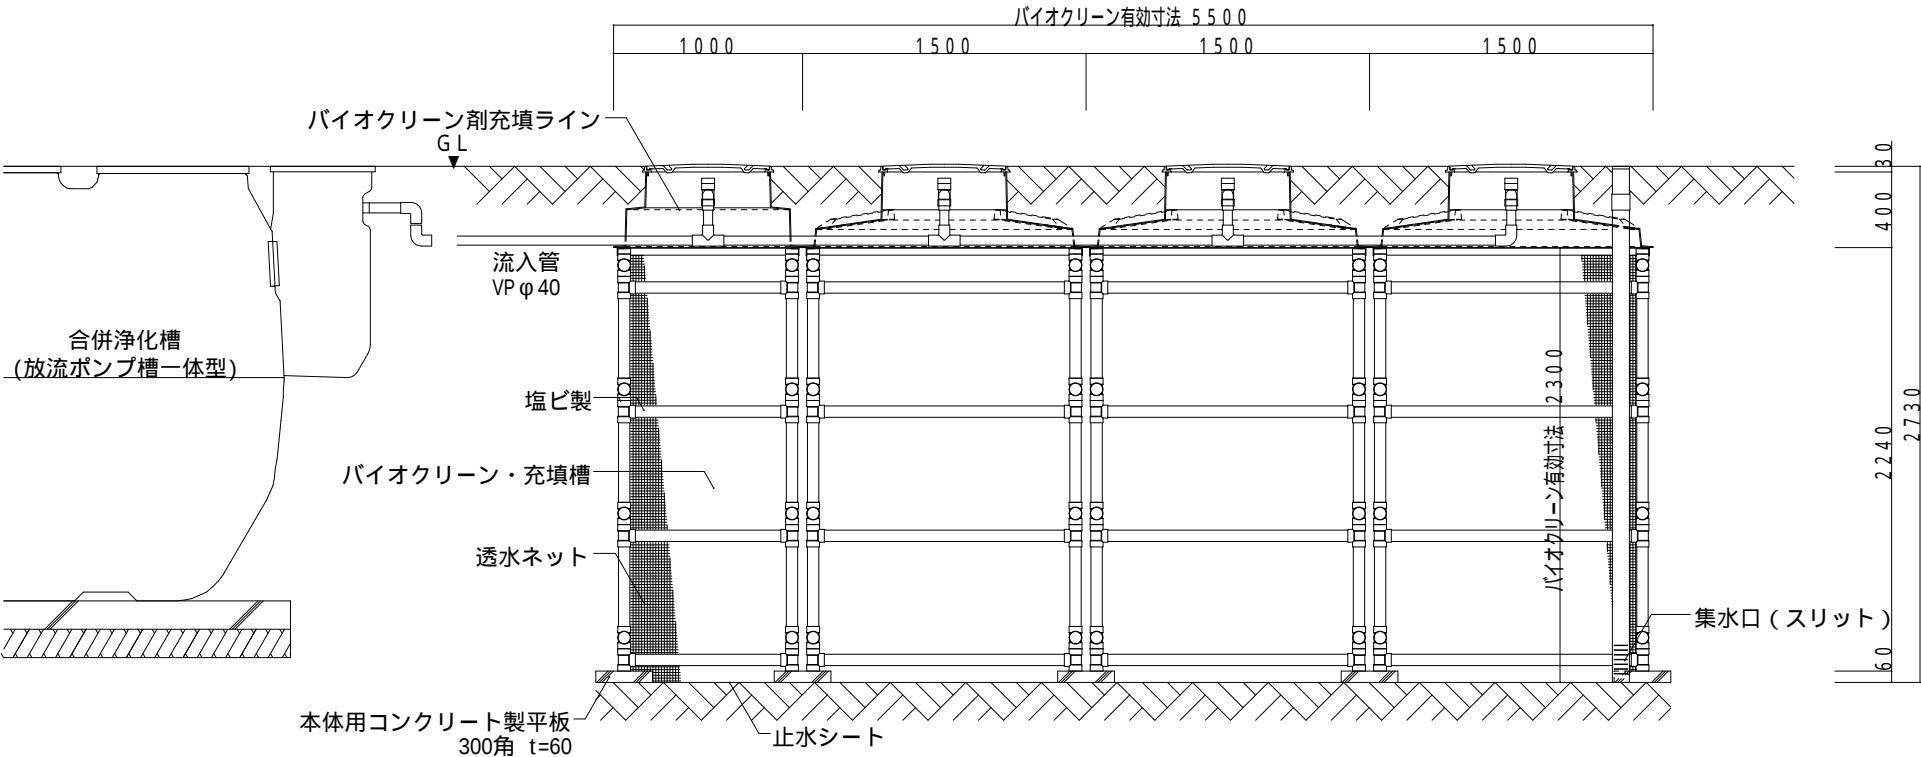

掘削寸法図
地山の掘削土量 20.58m³
発生残土量 24.70m³ (変化率1.2で計算)

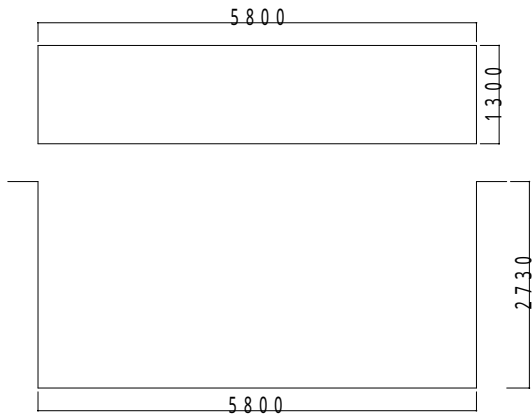

H21.3.1

株式会社バイオクリーン

〒321-0971 栃木県宇都宮市海道町851-3

TEL: 028-660-8022 FAX: 028-660-8033