



敷地内排水浄化処理装置「バイオクリーンシステムⅢ」 工事仕様書
合併浄化槽 41～45人槽用 駐車場仕様

駐車場仕様平面図 S 1:40

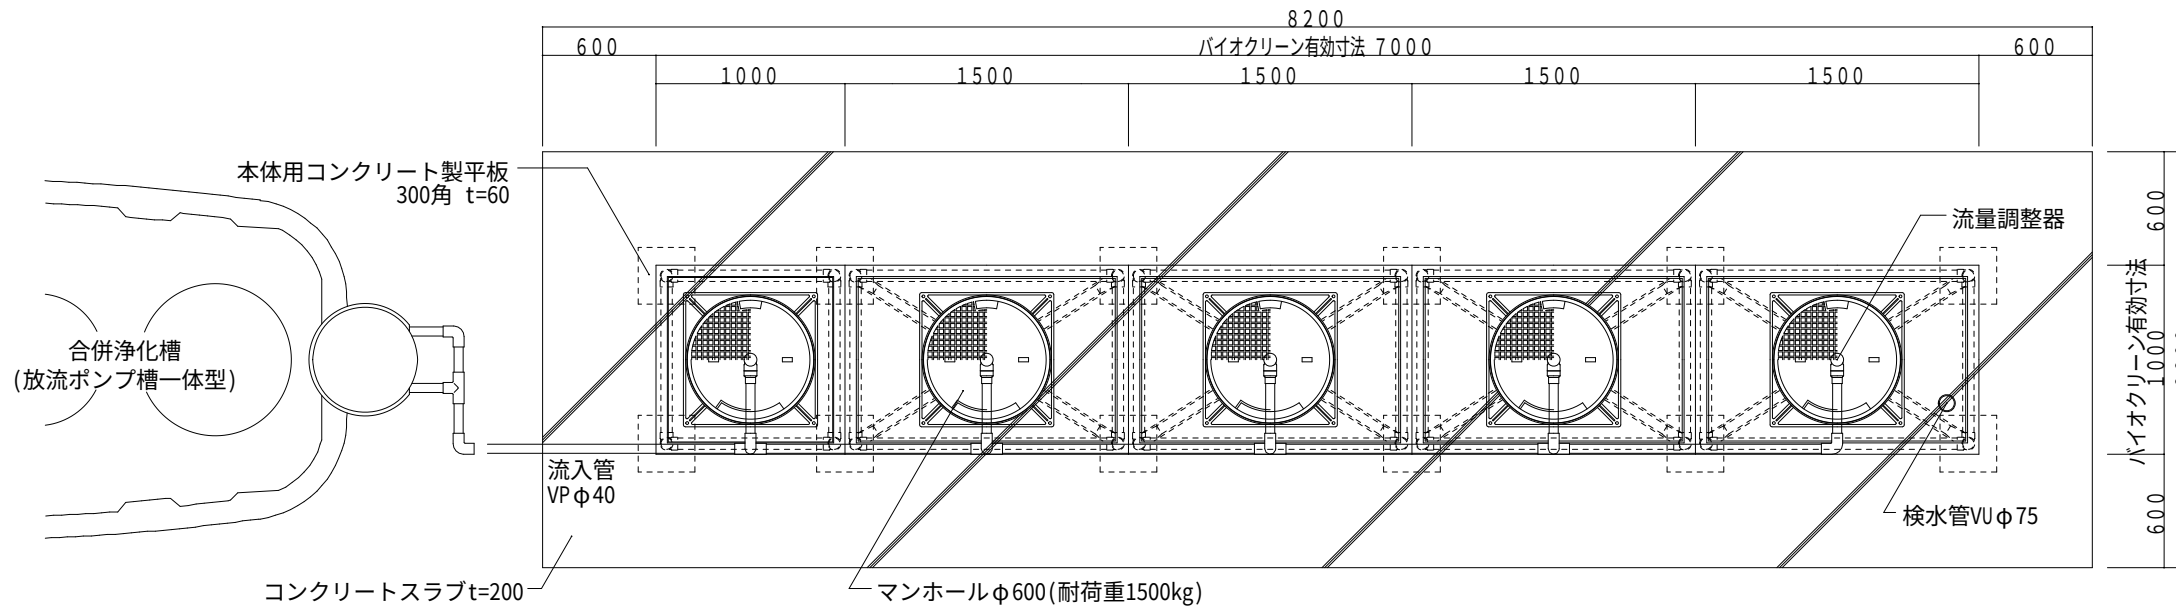


駐車場仕様断面図 S 1:40

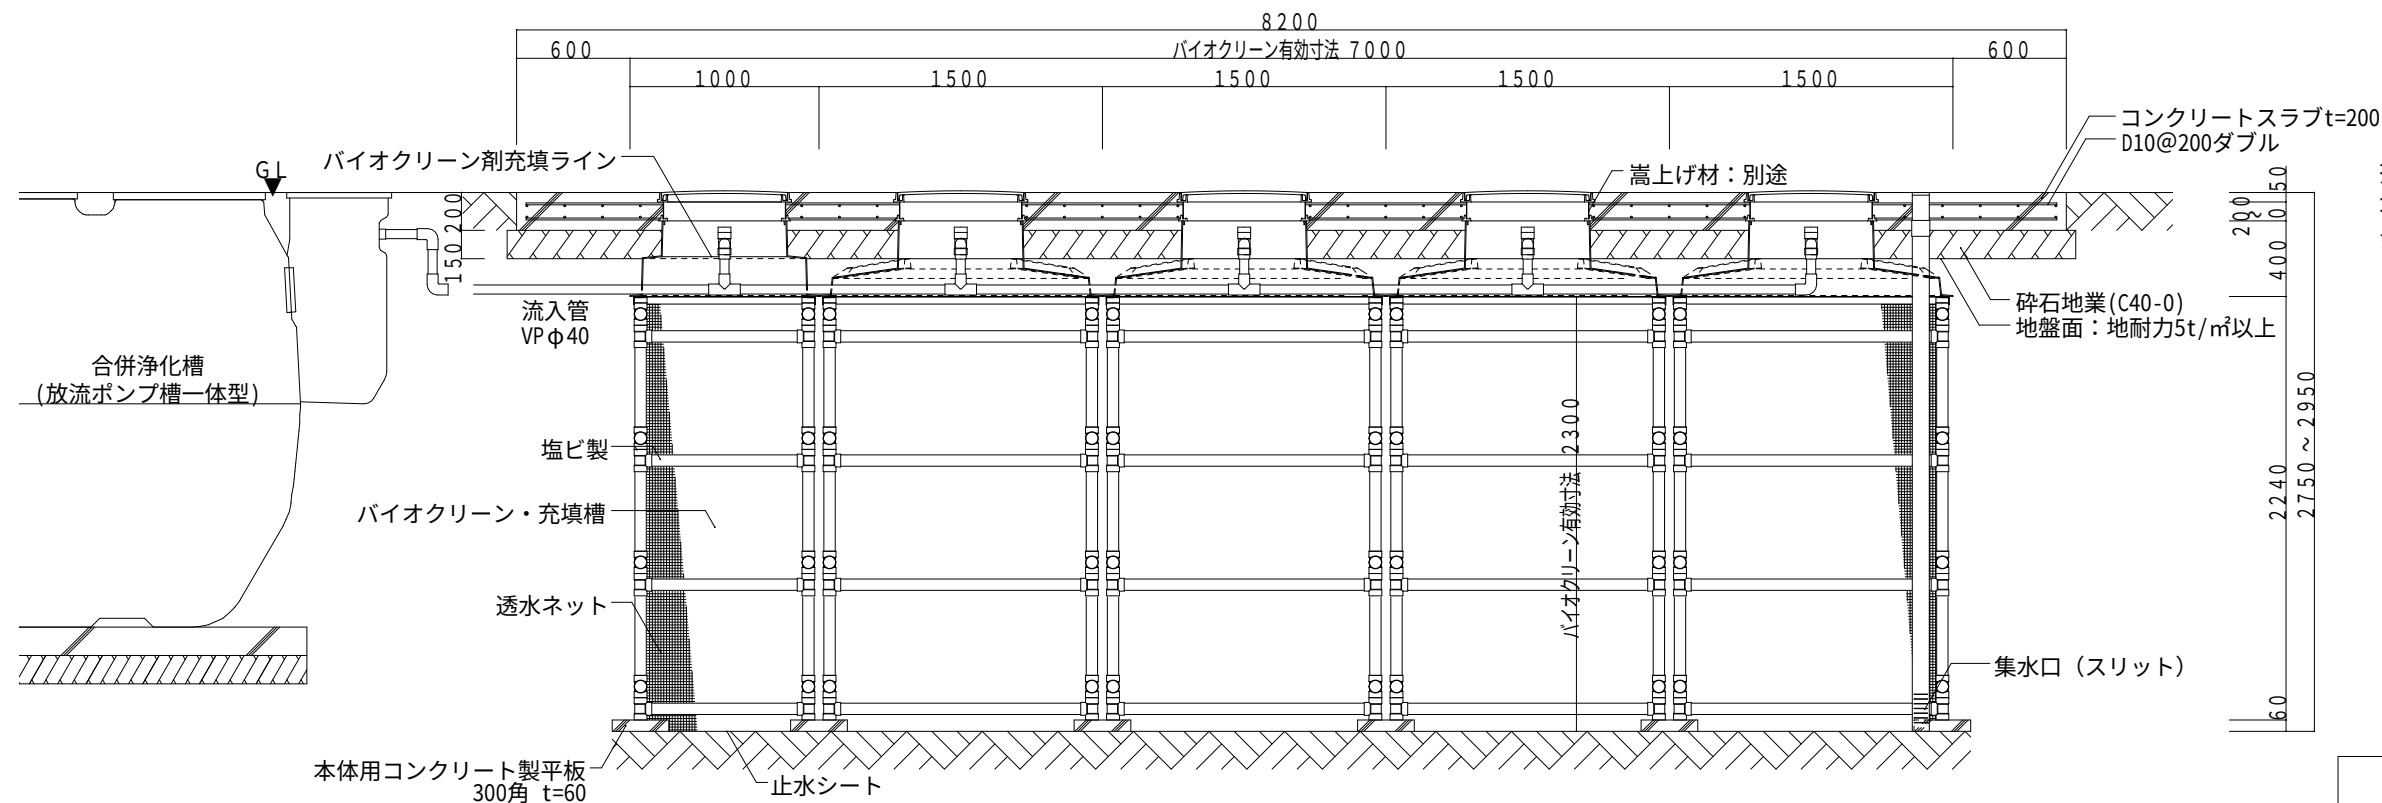


仕 様 書	
処理人槽	合併浄化槽 41～45人槽用
バイオクリン槽 寸法	L×W×H (m) 1.0 X 7.0 X 2.75
有効浸透壁面積	36.8 m ²
処理能力水量	9,200 L/日
バイオクリン剤 使用量	17.50 m ³

1、敷地条件・地質状況・地下水水位等により、槽寸法
槽形状が変更になる場合があります。

2、当仕様は浸透壁面の浸透水量を250ℓ/m²・日と設定して
算定したものです。

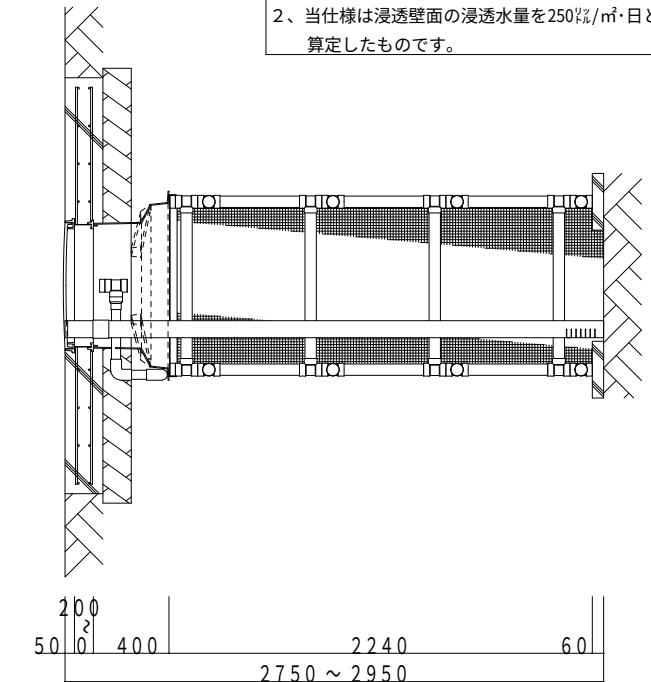

掘削寸法図(嵩上げ無しの場合)
地山の掘削土量 26.10m³
発生残土量 31.32m³(変化率1.2で計算)

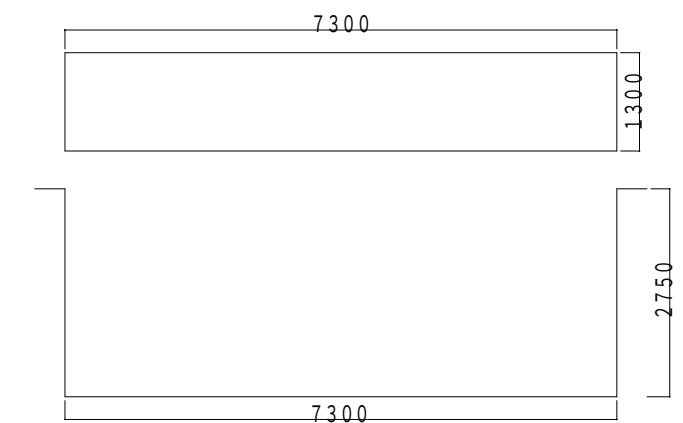

H21. 3. 1

株式会社バイオクリーン

〒321-0971 栃木県宇都宮市海道町851-3

TEL: 028-660-8022 FAX: 028-660-8033