
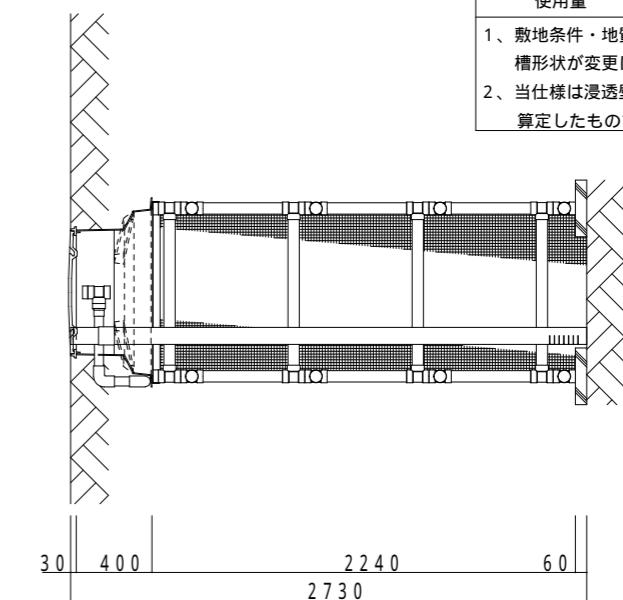


# 敷地内排水処理装置「バイオクリーンシステム」工事仕様書


## 合併浄化槽 41～45人槽用 標準仕様

標準仕様平面図 S 1:40

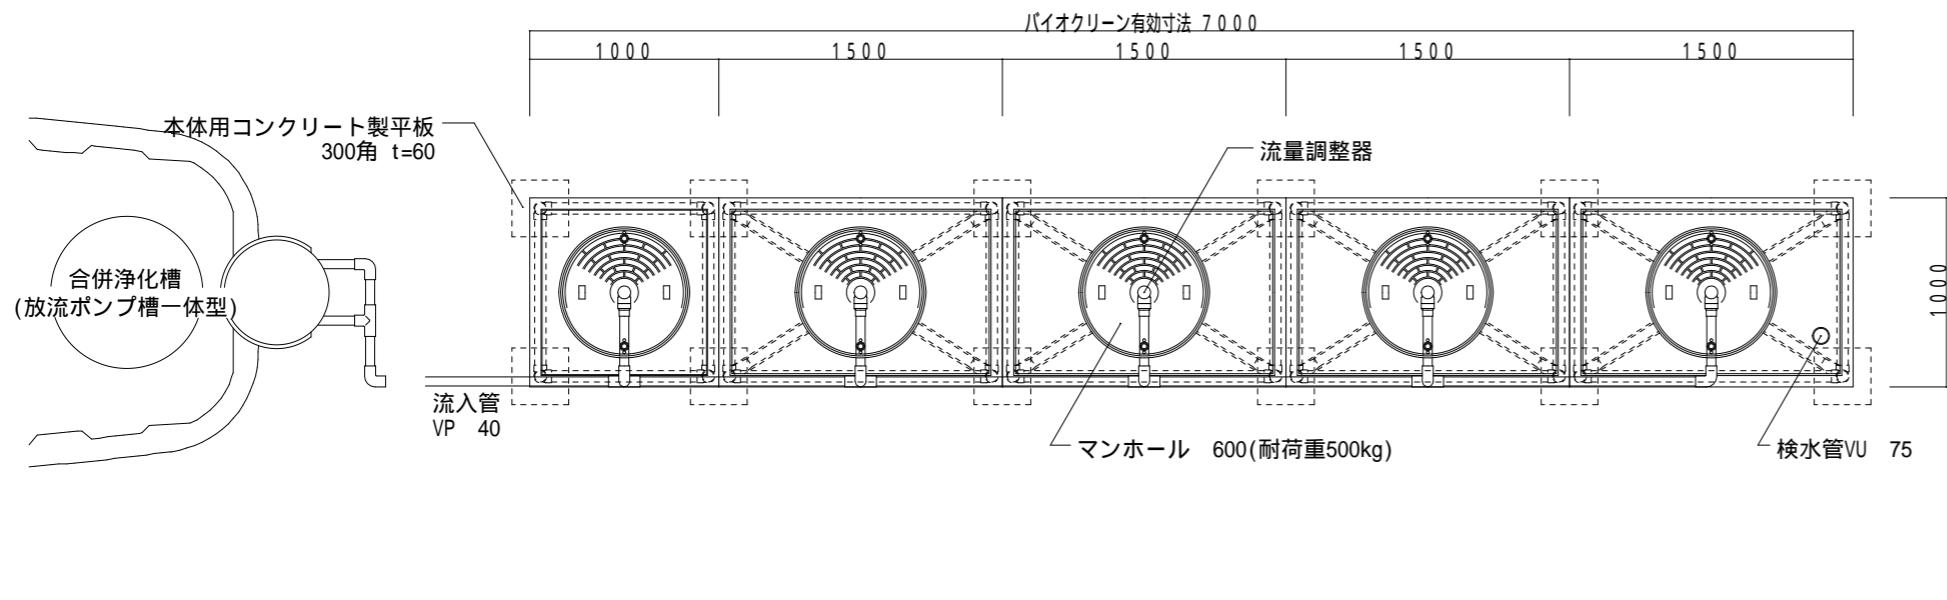


| 仕様書  |                                   |
|--|-----------------------------------|
| 処理人槽   | 合併浄化槽<br>41～45人槽用                 |
| バイオクリーン槽寸法   | L × W × H (m)<br>1.0 × 7.0 × 2.73 |
| 有効浸透面積   | 36.8 m <sup>2</sup>               |
| 処理能力水量   | 9,200 L/日                         |
| バイオクリーン剤使用量  | 17.50 m <sup>3</sup>              |
| 1、敷地条件・地質状況・地下水水位等により、槽寸法<br>槽形状が変更になる場合があります。           |                                   |
| 2、当仕様は浸透壁面の浸透水量を250L/m <sup>2</sup> ・日と設定して<br>算定したものです。 |                                   |

標準仕様断面図 S 1:40

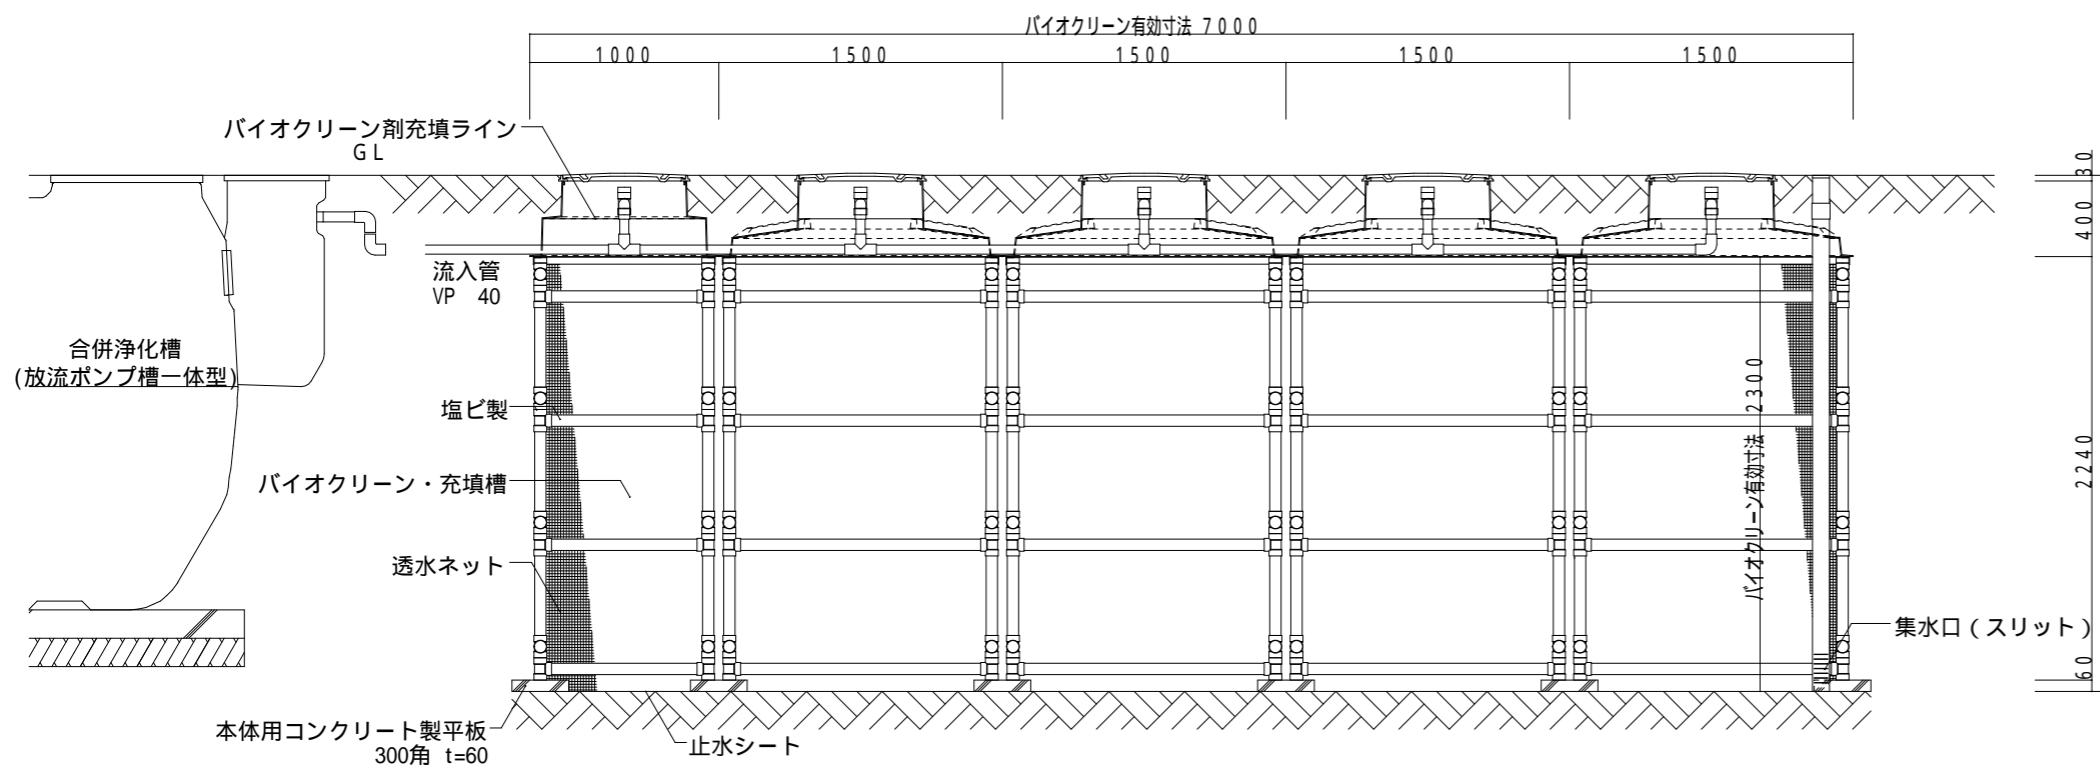

掘削寸法図  
地山の掘削土量 25.91m<sup>3</sup>  
発生残土量 31.09m<sup>3</sup> (変化率1.2で計算)

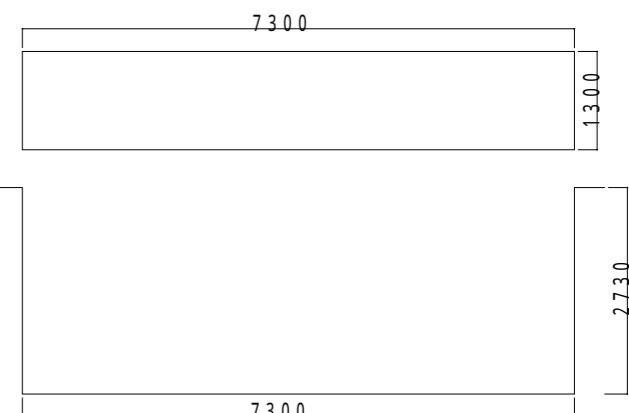

H 21.3.1

株式会社バイオクリーン

〒321-0971 栃木県宇都宮市海道町851-3

TEL: 028-660-8022 FAX: 028-660-8033