
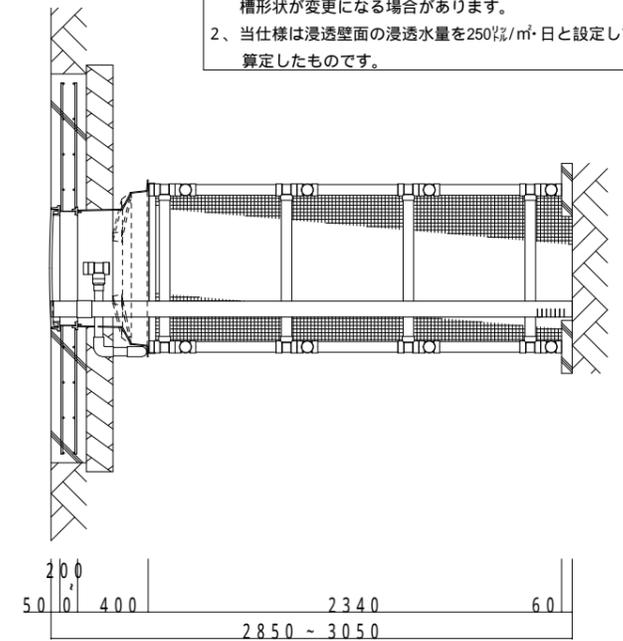


# 敷地内排水浄化処理装置「バイオクリーンシステム」 工事仕様書


## 合併浄化槽 46～50人槽用 駐車場仕様

仕 様 書	
処理人槽	合併浄化槽 46～50人槽用
バイオクリーン槽 寸法	L×W×H (m) 1.0 X 7.5 X 2.85
有効浸透壁面積	40.8 m <sup>2</sup>
処理能力水量	10,200 L/日
バイオクリーン剤 使用量	19.50 m <sup>3</sup>
1、敷地条件・地質状況・地下水水位等により、槽寸法 槽形状が変更になる場合があります。 2、当仕様は浸透壁面の浸透水量を250ℓ/㎡・日と設定して 算定したものです。	


駐車場仕様平面図 S 1:40

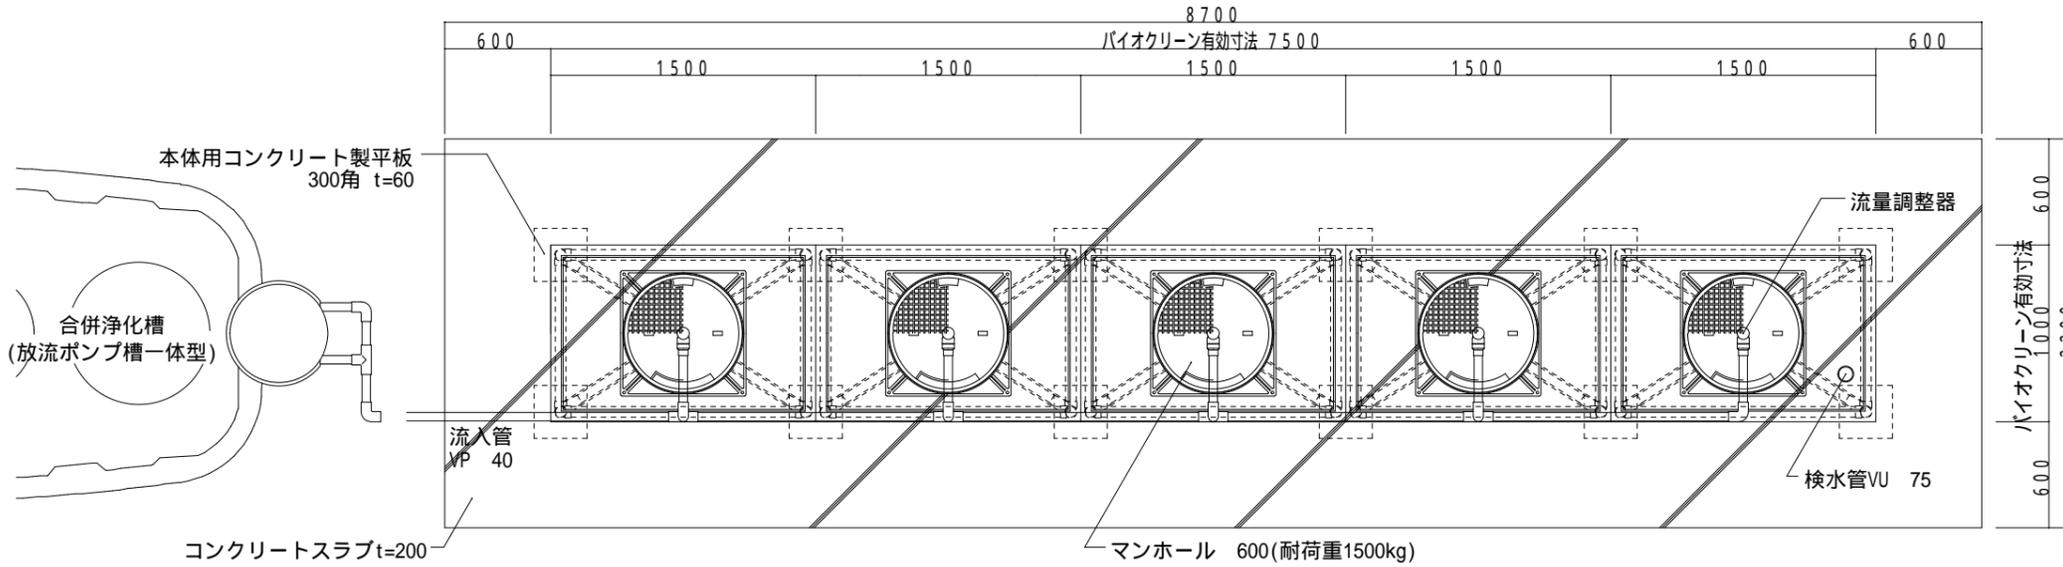

駐車場仕様断面図 S 1:40

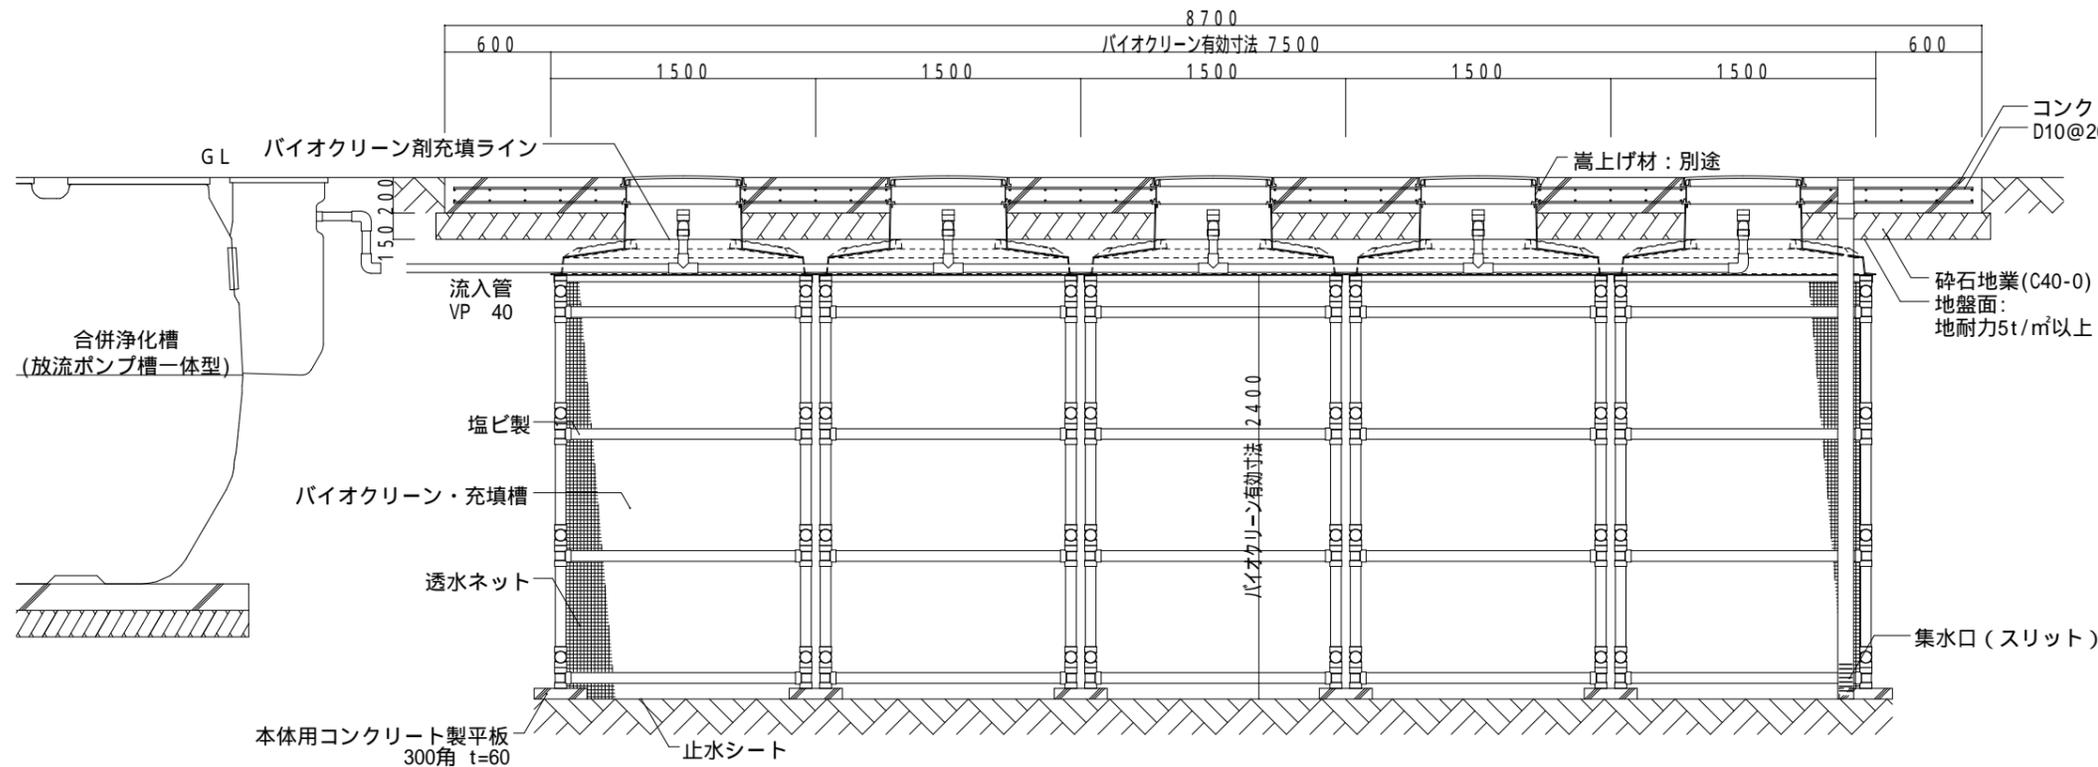

掘削寸法図(高上げ無しの場合)  
 地山の掘削土量 28.90m<sup>3</sup>  
 発生残土量 34.68m<sup>3</sup> (変化率1.2で計算)

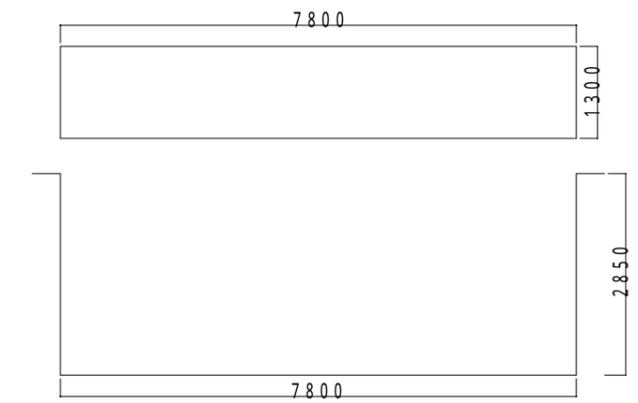

H21.3.1

**株式会社バイオクリーン**  
 〒321-0971 栃木県宇都宮市海道町851-3  
 TEL: 028-660-8022 FAX: 028-660-8033