
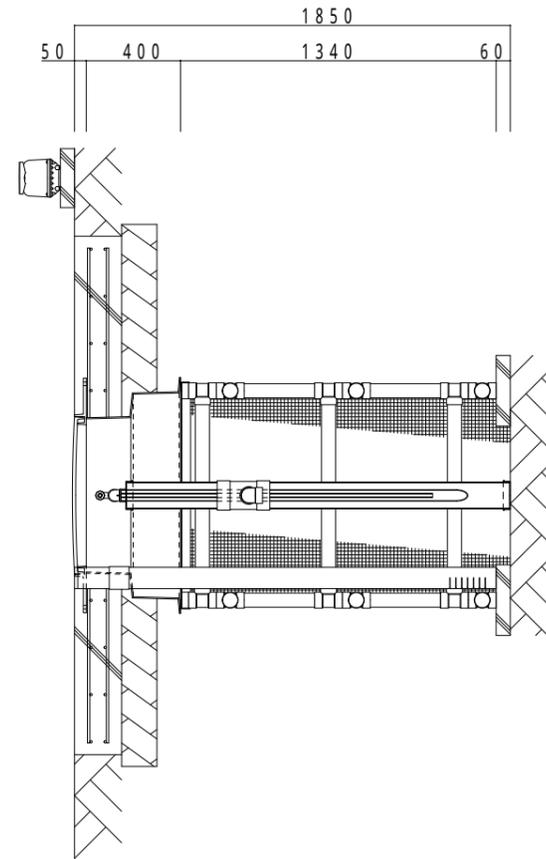


# 敷地内排水浄化処理装置「バイオクリーンシステム」 工事仕様書

## 合併浄化槽 5人槽用 駐車場仕様


駐車場仕様平面図 S 1:30

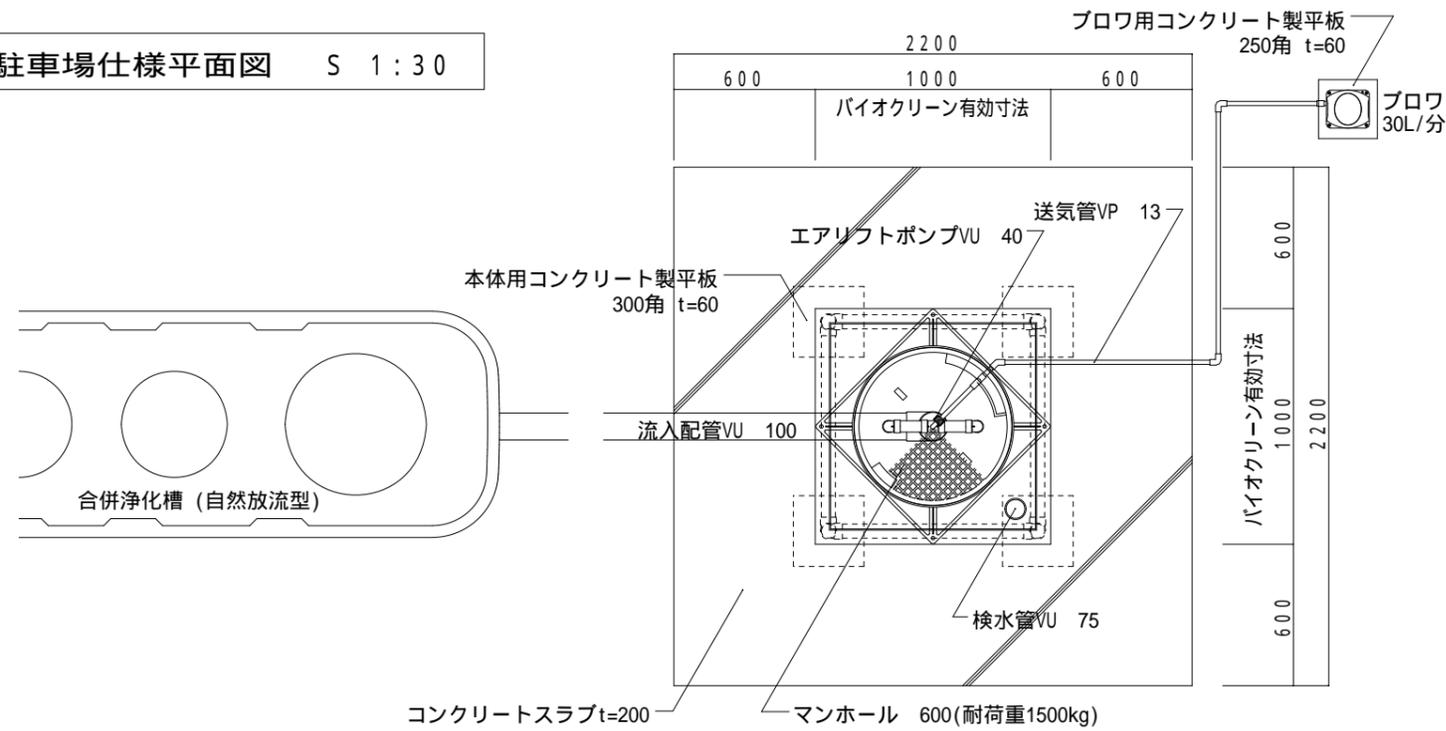

仕様書	
処理人槽	合併浄化槽 5人槽用
バイオクリーン槽 寸法	L x W x H (m) 1.0 X 1.0 X 1.85
有効浸透壁面積	5.6 m <sup>2</sup>
処理能力水量	1,400 L/日
バイオクリーン剤 使用量	1.60 m <sup>3</sup>


1、敷地条件・地質状況・地下水水位等により、槽寸法槽形状が変更になる場合があります。  
 2、当仕様は浸透壁面の浸透水量を250%/m<sup>2</sup>・日と設定して算定したものです。  
 3、ブロワ付近にアース付きコンセントを設置のこと。機器電源は単相100Vとする。  
 4、槽本体からブロワまでの距離は5m以内とする。

駐車場仕様断面図 S 1:30

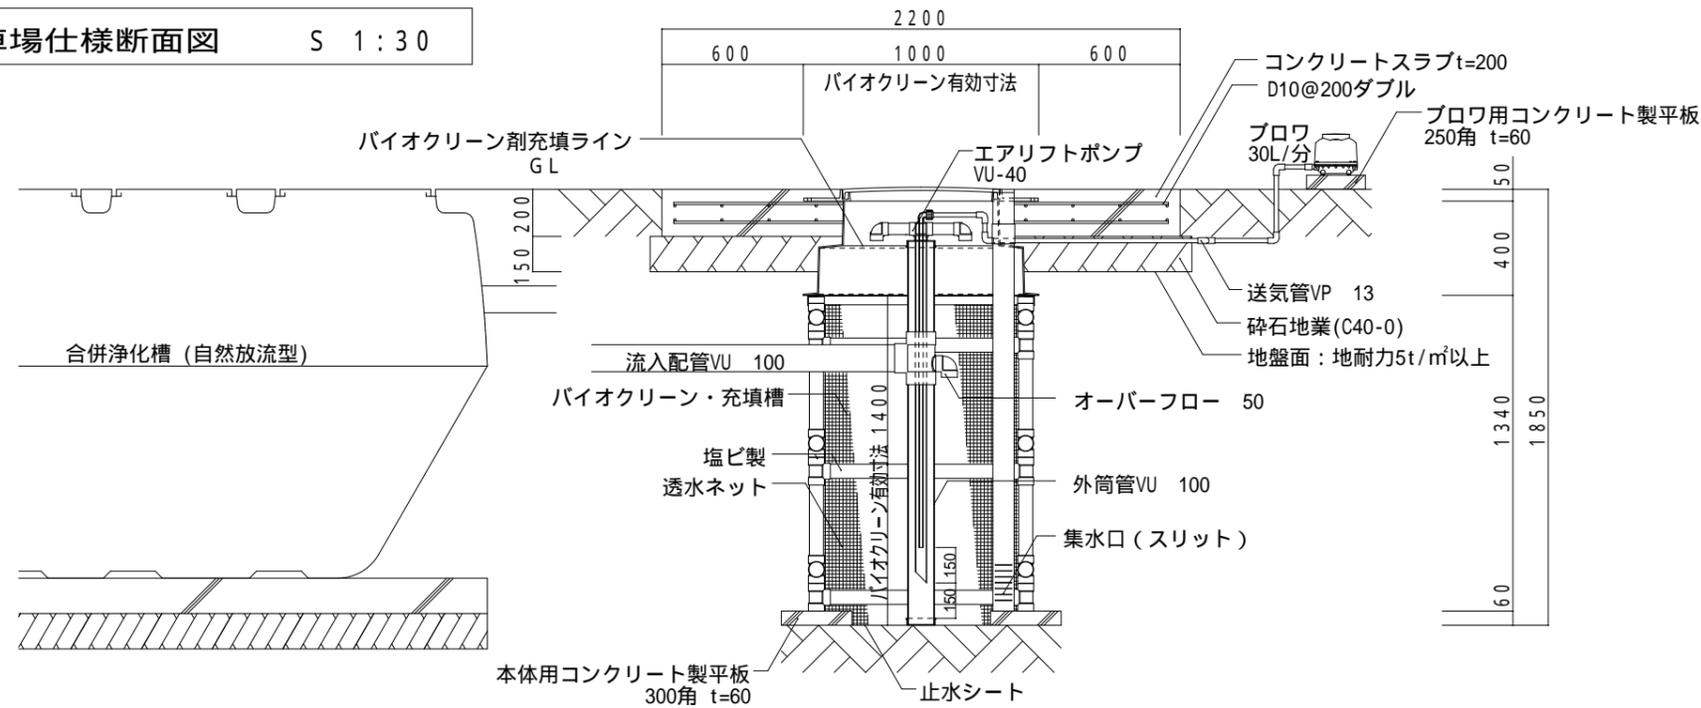

掘削寸法図

地山の掘削土量 3.13m<sup>3</sup>  
 発生残土量 3.75m<sup>3</sup> (変化率1.2で計算)

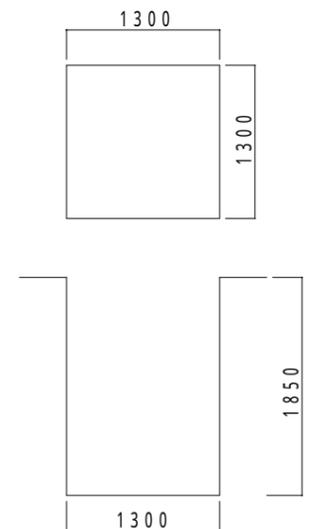

H21.3.1

株式会社バイオクリーン

〒321-0971 栃木県宇都宮市海道町851-3

TEL: 028-660-8022 FAX: 028-660-8033