



敷地内排水浄化処理装置「バイオクリーンシステム」 工事仕様書

合併浄化槽 5人槽用 標準仕様

標準仕様平面図 S 1:30

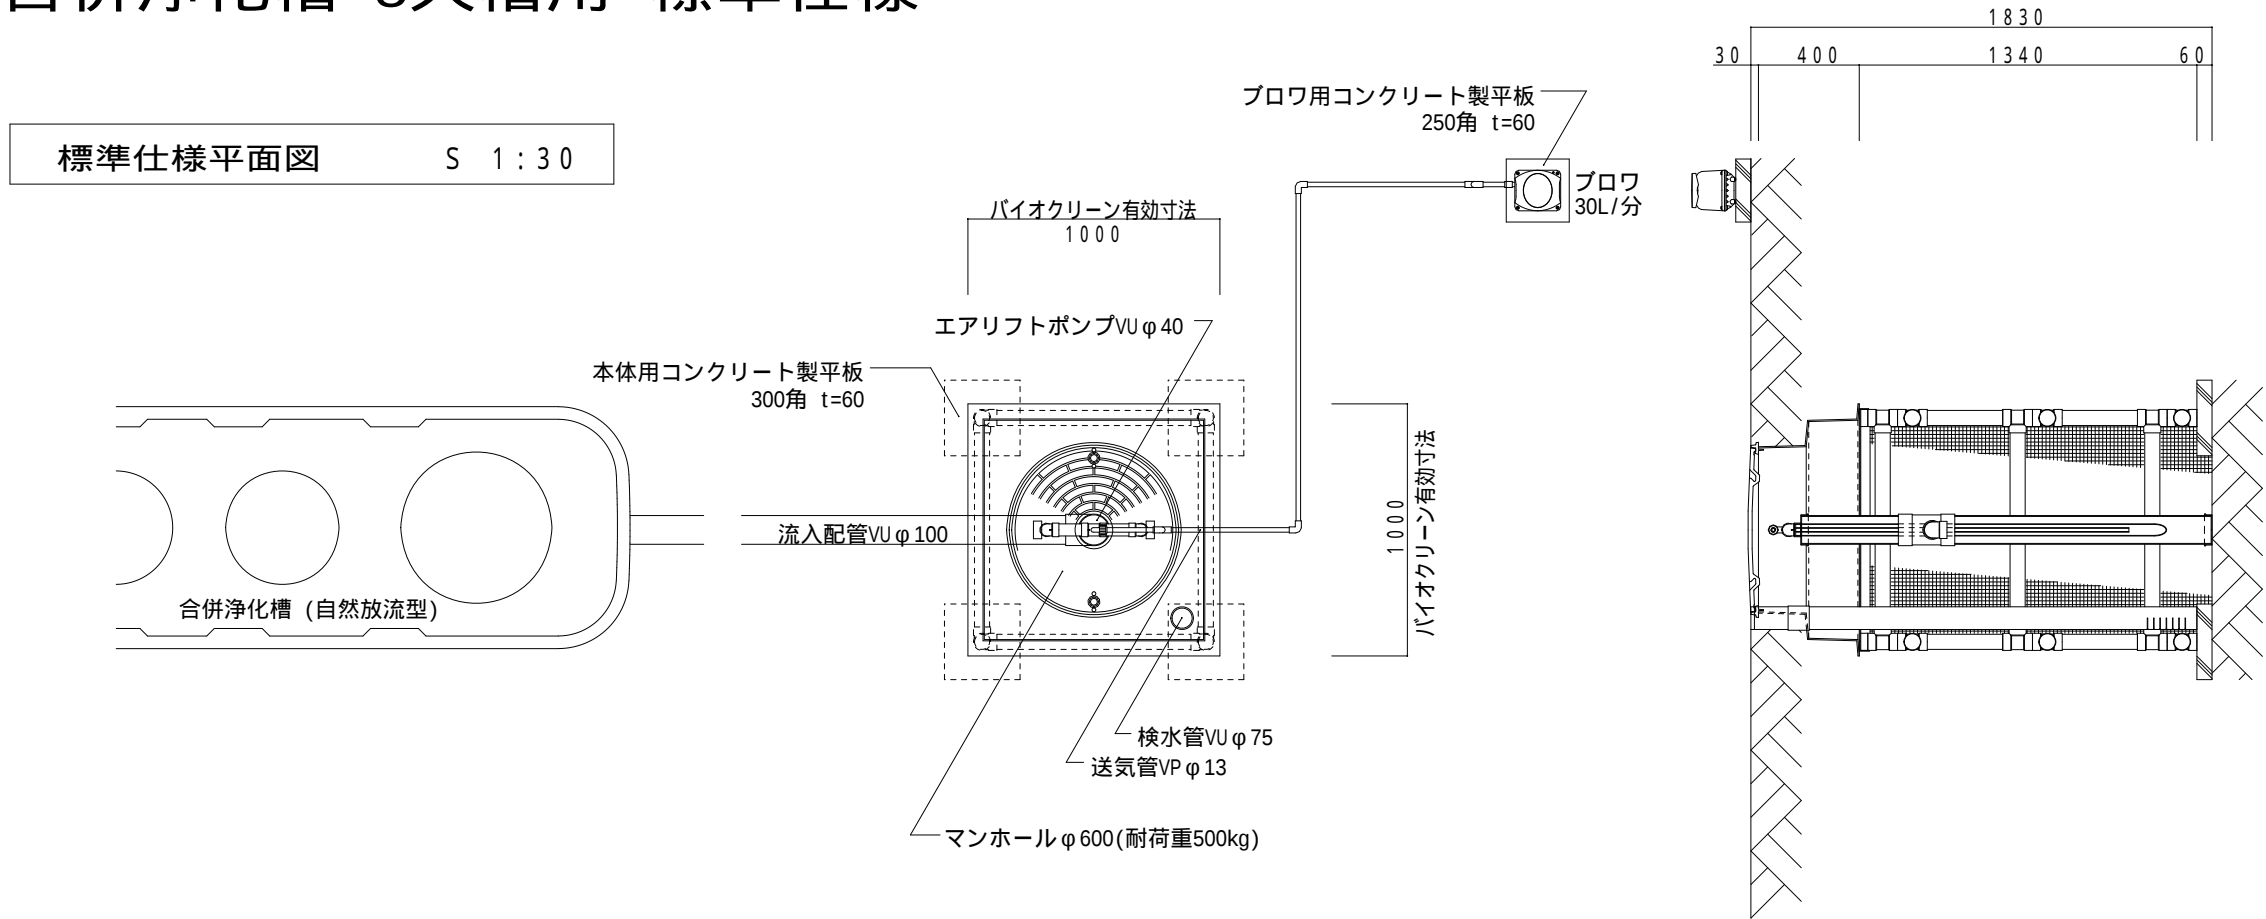

標準仕様断面図 S 1:30

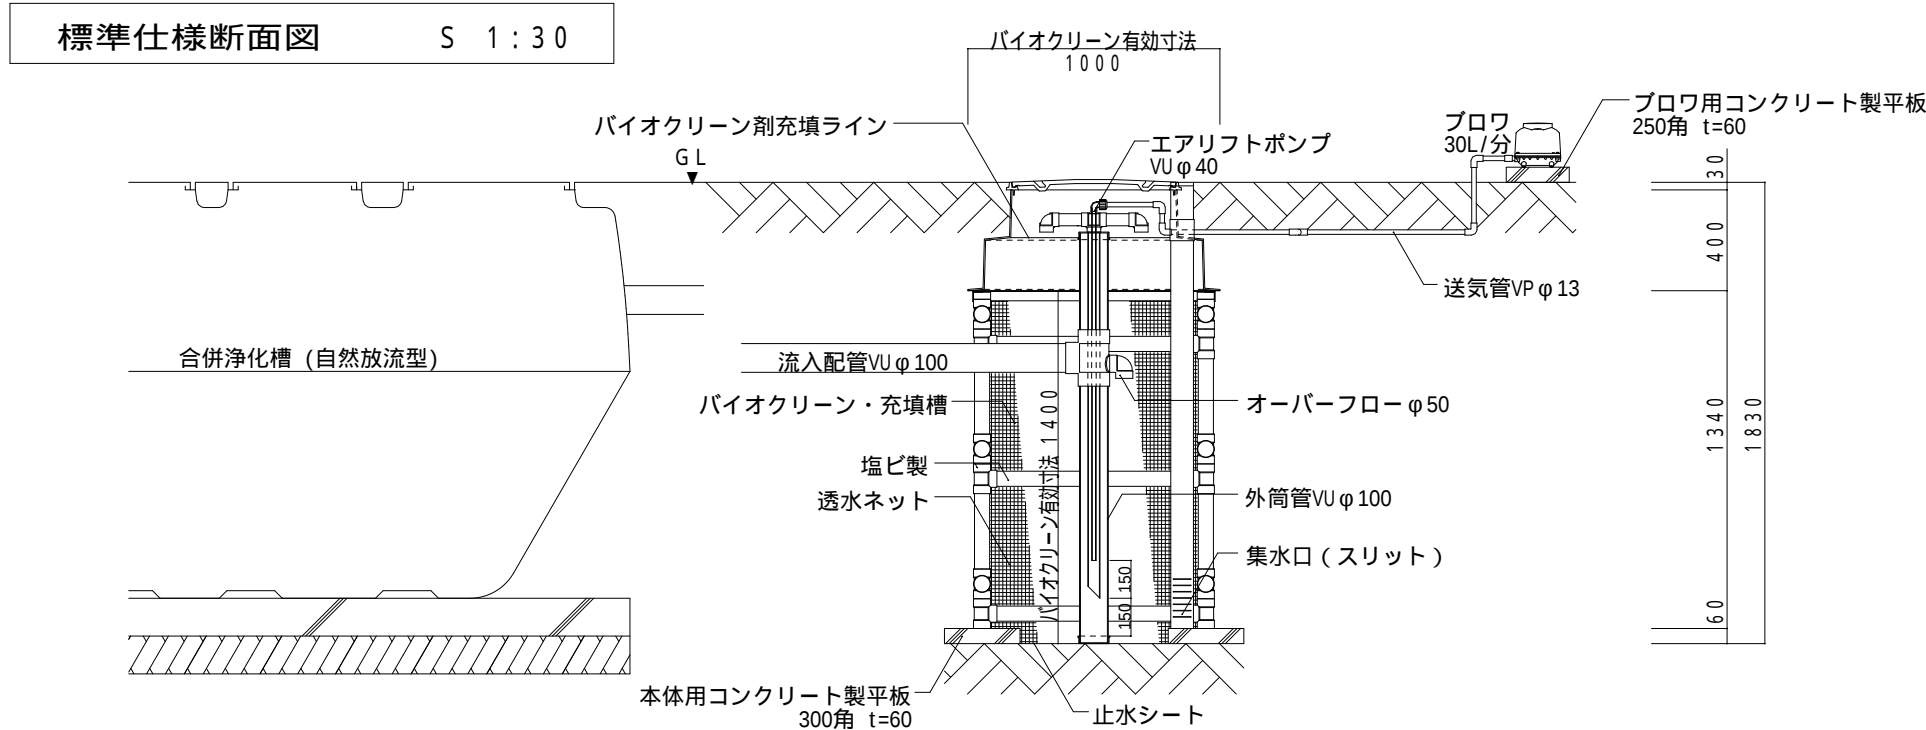

仕 様 書	
処理人槽	合併浄化槽 5人槽用
バイオクリーン槽 寸法	L×W×H (m) 1.0 X 1.0 X 1.83
有効浸透壁面積	5.6 m ²
処理能力水量	1,400 L/日
バイオクリーン剤 使用量	1.60 m ³
1、敷地条件・地質状況・地下水水位等により、槽寸法 槽形状が変更になる場合があります。 2、当仕様は浸透壁面の浸透水量を250ℓ/m ² ・日と設定して 算定したものです。 3、ブロワ付近にアース付きコンセントを設置のこと。 機器電源は単相100Vとする。 4、槽本体からブロワまでの距離は5m以内とする。	

掘削寸法図

地山の掘削土量 3.09m³

発生残土量 3.71m³ (変化率1.2で計算)

