

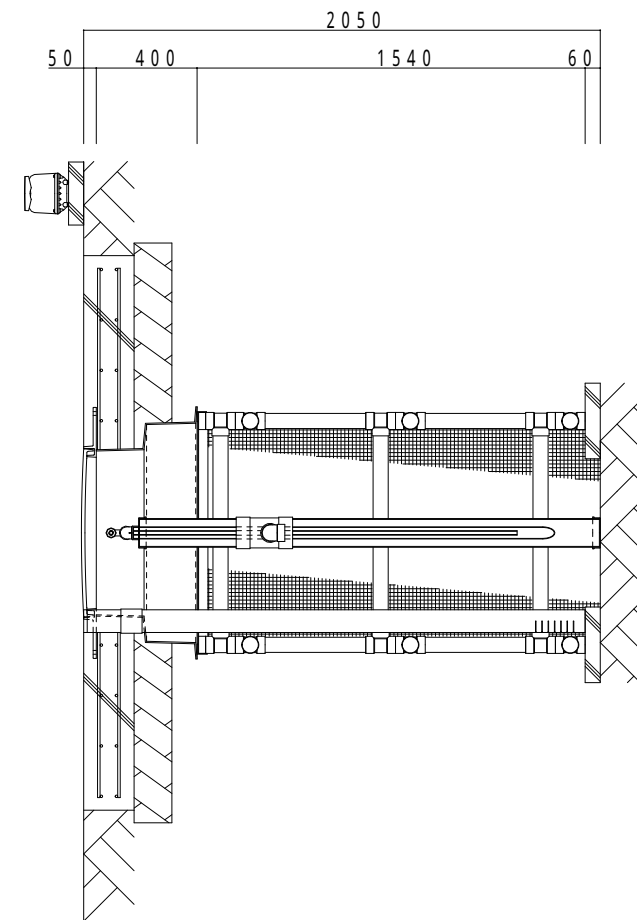


敷地内排水浄化処理装置「バイオクリーンシステム」 工事仕様書
合併浄化槽 7人槽用 駐車場仕様

駐車場仕様平面図 S 1:30

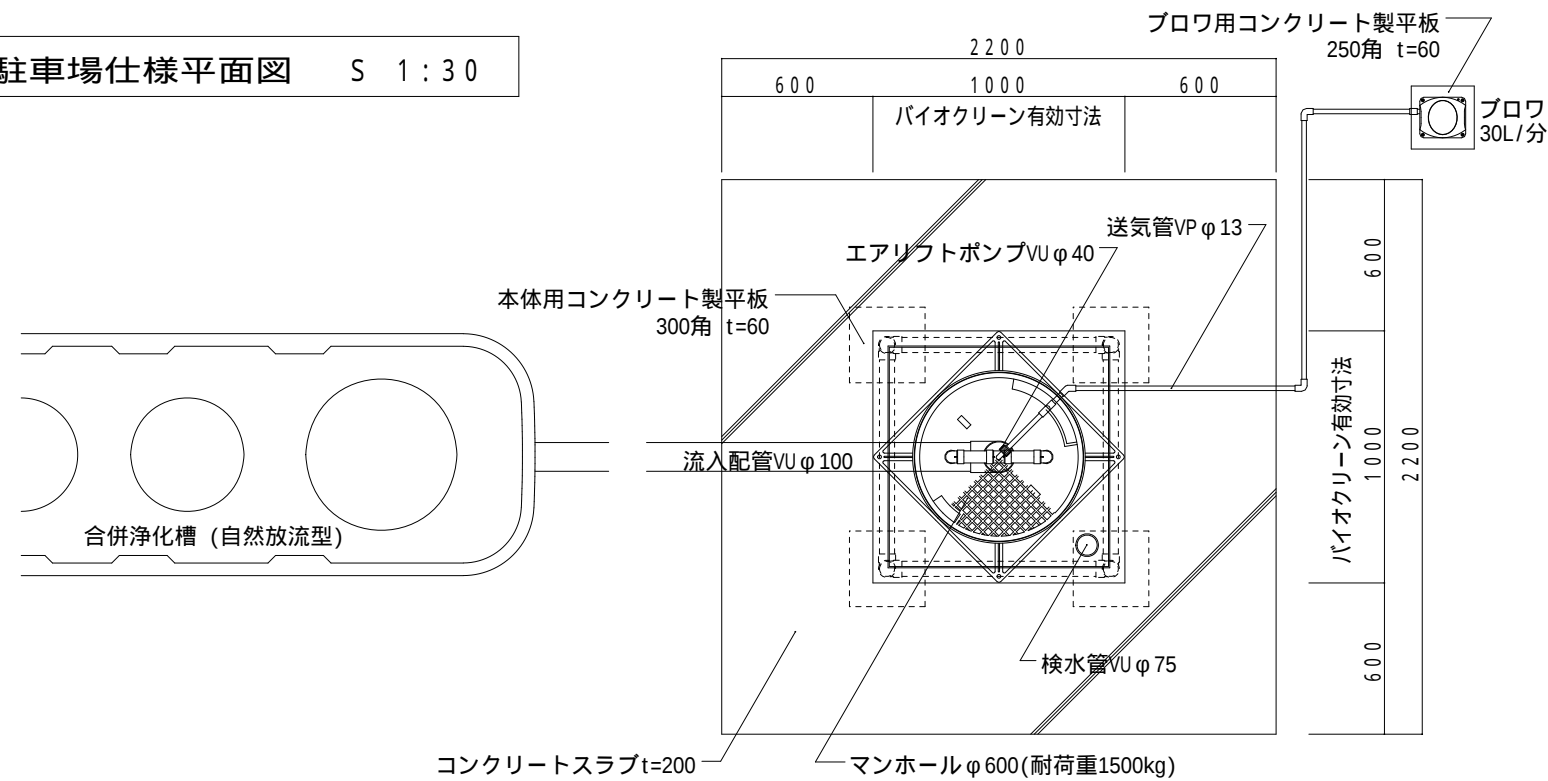

駐車場仕様断面図 S 1:30

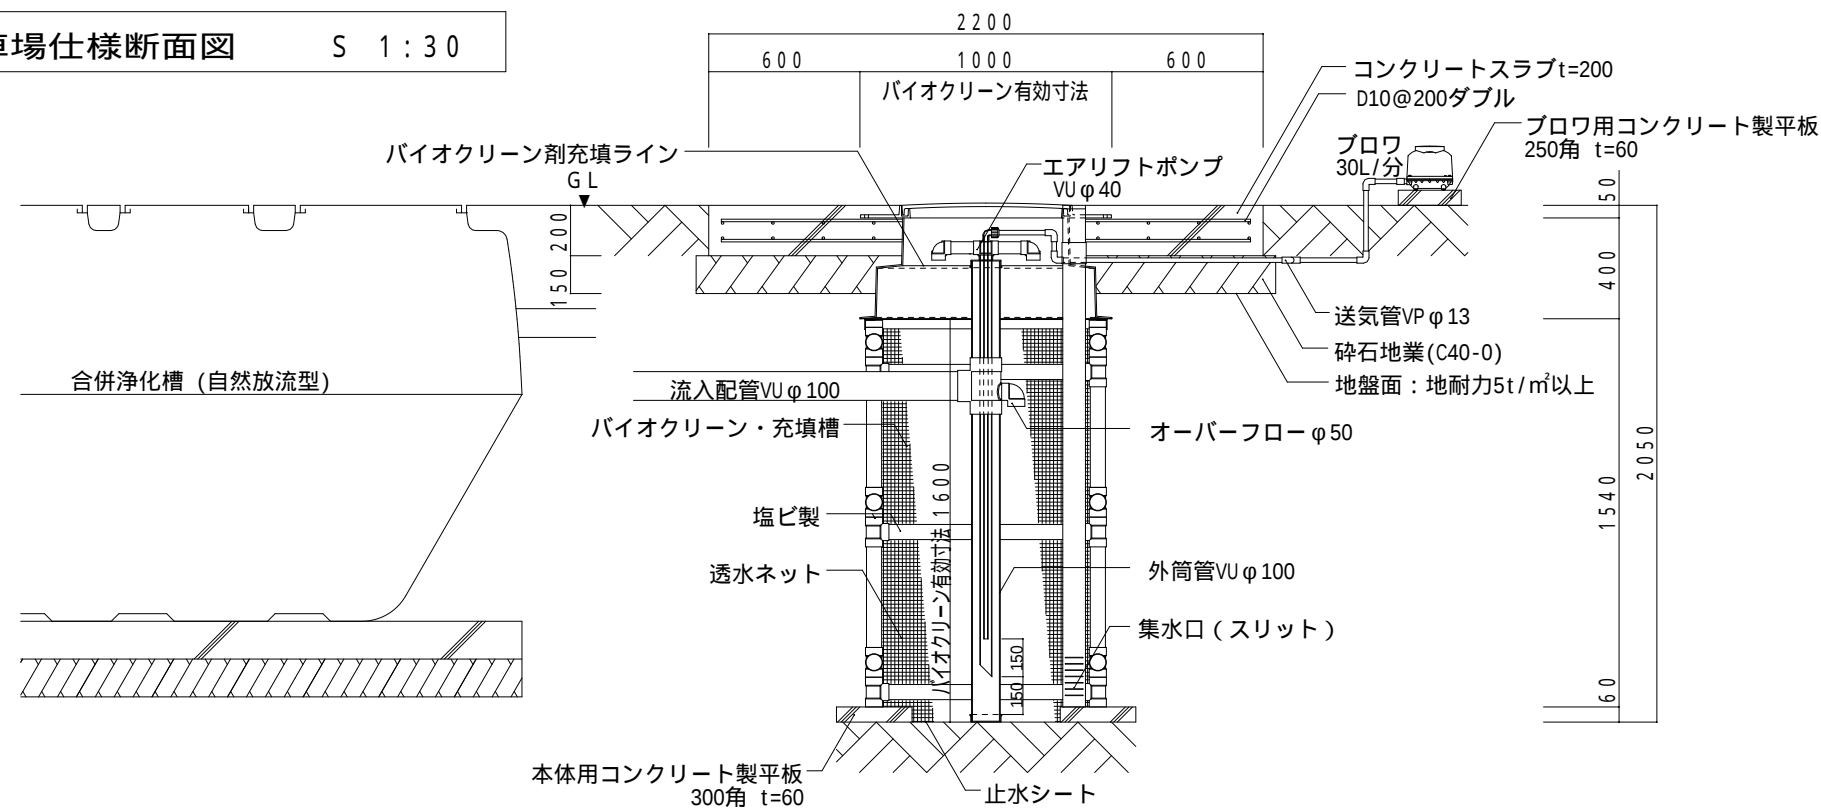


仕 様 書

処理人槽	合併浄化槽 7人槽用
バイオクリーン槽 寸法	$L \times W \times H \text{ (m)}$ $1.0 \times 1.0 \times 2.05$
有効浸透壁面積	6.4 m^2
処理能力水量	1,600 L/日
バイオクリーン剤 使用量	1.80 m^3

- 1、敷地条件・地質状況・地下水水位等により、槽寸法
槽形状が変更になる場合があります。
- 2、当仕様は浸透壁面の浸透水量を $250\text{kg}/\text{m}^2\cdot\text{日}$ と設定して
算定したものです。
- 3、ブロウ付近にアース付きコンセントを設置のこと。
機器電源は単相100Vとする。
- 4、槽本体からブロウまでの距離は5m以内とする。

掘削寸法図

地山の掘削土量	3.46m ³
発生残土量	4.16m ³ (変化率1.2で計算)

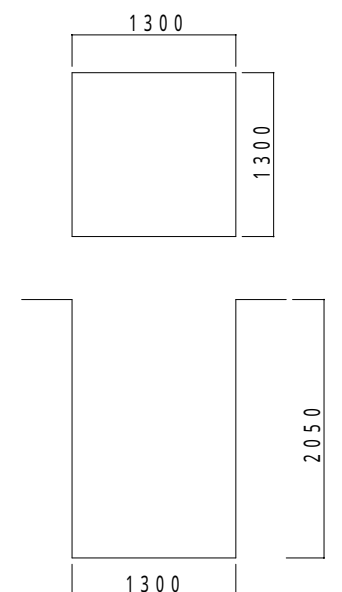

H 2 1 . 3 . 1

株式会社バイオクリーン

〒321-0971 栃木県宇都宮市海道町851-3

TEL : 028 - 660 - 8022 FAX : 028 - 660 - 8033