敷地内排水浄化処理装置「バイオクリーンシステムIII」 工事仕様書
合併浄化槽 15～20人槽用 駐車場仕様

仕 様 書	
処理人槽	合併浄化槽 15～20人槽用
バイオクリーン槽寸法	L×W×H（m） 1.0 X 2.5 X 2.75
有効浸透壁面積	16.1 m^2
処理能力水量	4,025 L/日
バイオクリーン剤使用量	6.25 m^3

1、敷地条件・地質状況・地下水水位等により、槽寸法槽形状が変更になる場合があります。
2、当仕様は浸透壁面の浸透水量を250ℓ/㎡･日と設定して算定したものです。

駐車場仕様平面図　S 1：30

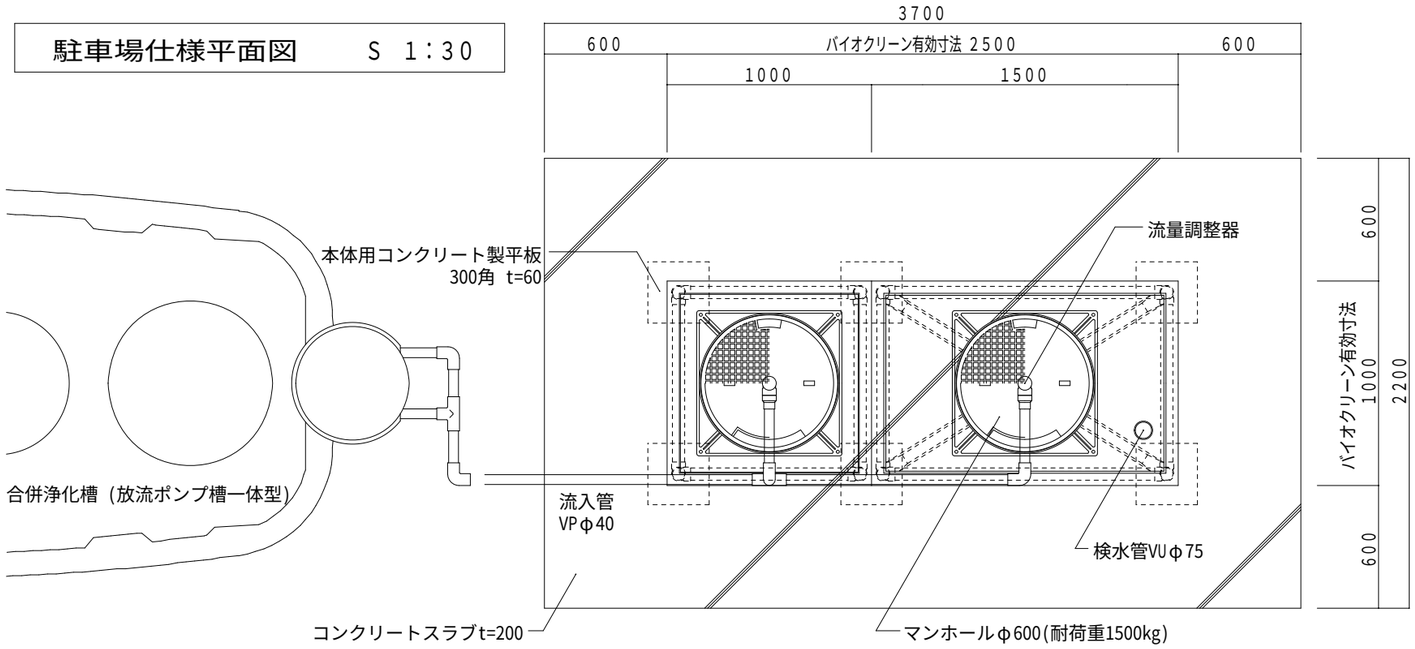

駐車場仕様断面図　S 1：30

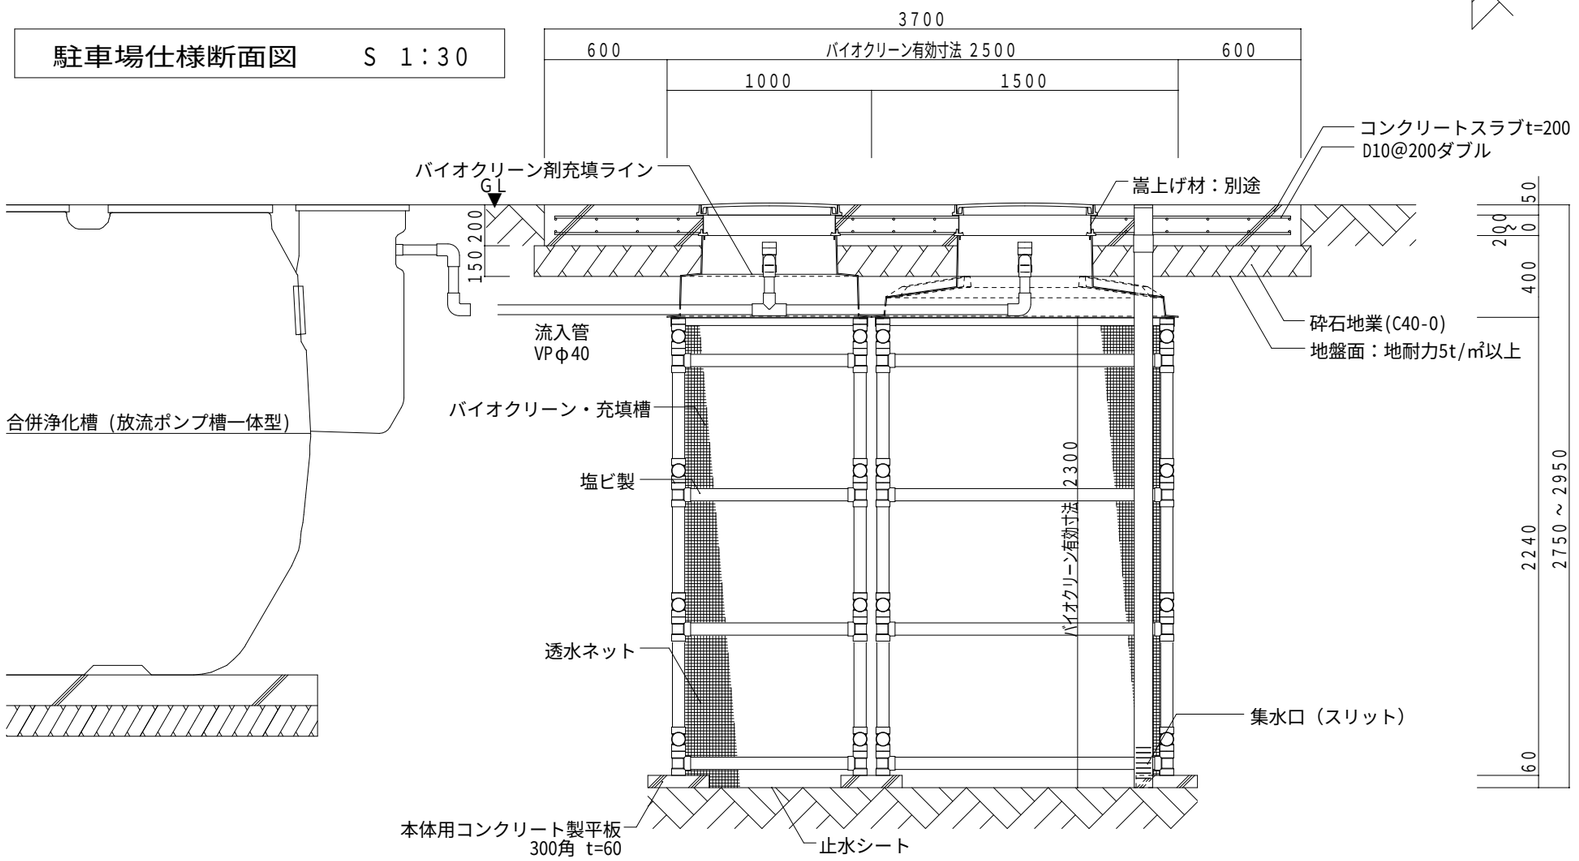

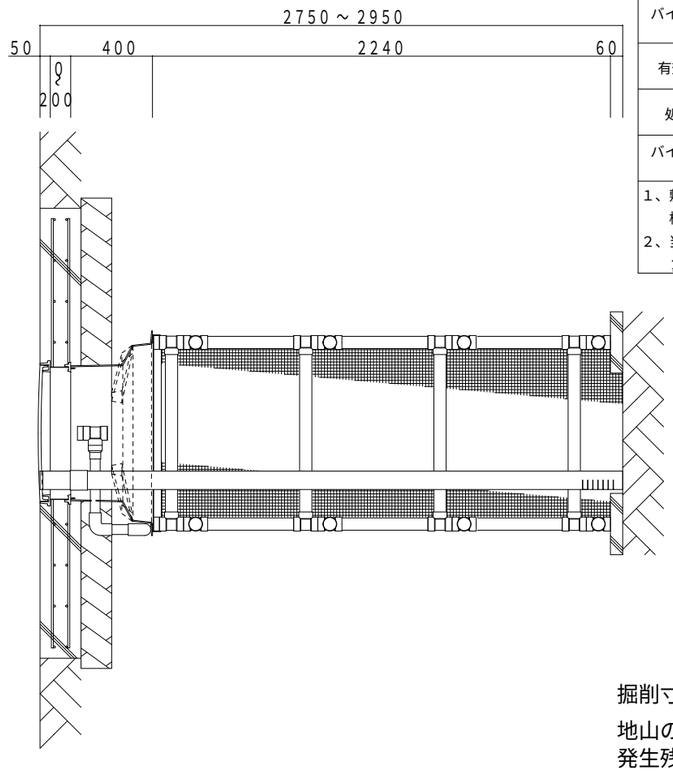

掘削寸法図(嵩上げ無しの場合)

地山の掘削土量 10.01m^3
発生残土量　　12.01m^3 (変化率1.2で計算)

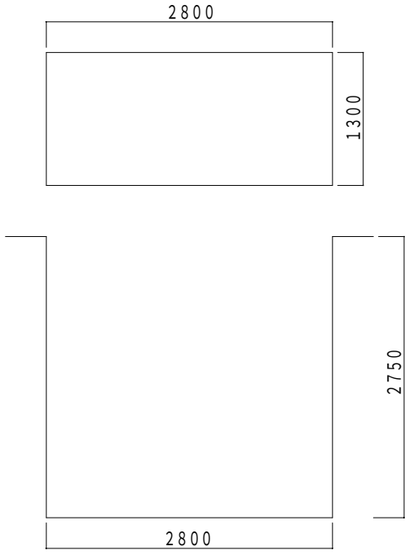

H21. 3. 1

株式会社バイオクリーン

〒321-0971　栃木県宇都宮市海道町851-3

TEL：028－660－8022　FAX：028－660－8033